


Legende

Legende

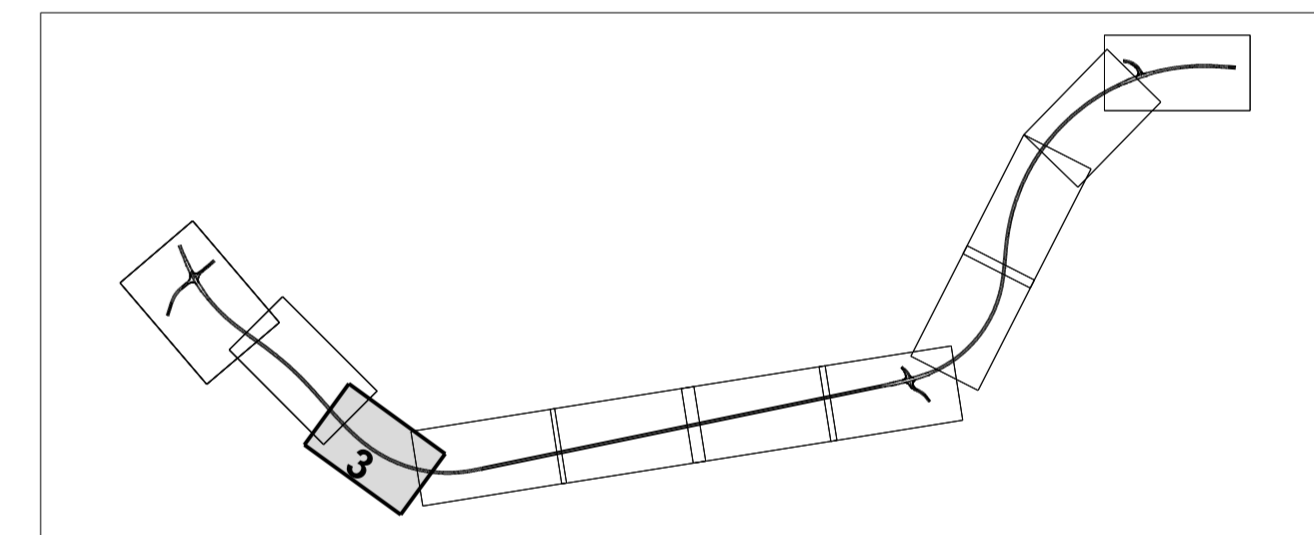

2	Freimachung zusätzlicher LBP-Flächen	05.03.2018	Langer
1	Anpassung Baufeldgrenze infolge Änderung des Bauverfahrens (Bodenaustausch statt Überschlüpfung)	05.03.2018	Langer

Nr.	Art der Änderung	Datum	Name
<p>MECKLENBURGISCHES INGENIEURBÜRO FÜR VERKEHRSBAU GMBH SCHWERIN ZWEIFELDPLASSUNG NEUSTRELTZ</p> <p>gepl. Schneider</p>			
Bearb.:	März 2018	Wanko	
Gez.:	März 2018	Wanzek	
Gepr.:	März 2018	Schneider	

<p>STRASSENBAUVERWALTUNG LAND MECKLENBURG-VORPOMMERN</p> <p>Straße: B 198 (nächster Ort: Mirow)</p>		<p>Bau-km -0+026.939 bis Bau-km +4930.000</p>	<p>Unterlage Nr. 7 Blatt Nr. N 3 Reg. Nr.</p>
<p>Planfeststellung B 198 Ortsumgehung Mirow, Südabschnitt</p> <p>Bau-km 0+780.000 bis 1+160.000</p>		<p>bearbeitet gezeichnet geprüft</p> <p>März 2018 gez. i.A. Langer</p>	<p>Lageplan Maßstab 1 : 500</p>
<p>Aufgestellt Straßenbauamt Neustrelitz gez. Krage Neustrelitz, März 2018</p>			

<p>Grundplan hergestellt:</p> <p>MECKLENBURGISCHES INGENIEURBÜRO FÜR VERKEHRSBAU GMBH SCHWERIN Langehäuser Orlowstr. 72, 18689 Schwerin Telefon: 038559990 Fax: 0385597727</p>	<p>Aufnahme: 02/11 Dettmann/Galenbeck/Kurth</p> <p>Feldvergleich:</p> <p>Kataster:</p>	<p>Bezugssystem Lage: GK 42/83 Höhe: DHHN 92</p>
---	--	--

