


Legende

	Aufnahmepunkt		Trigon. Punkt		Höhenfestpunkt
	Durchlass (Rohrschle)		Geländehöhe		Einfahrt
	Eingang		gemessener Strauch		gemessener Baum
	Schieberkappe Wasser		Schacht		Unterfuhrdrain
	Merkszeichen Wasser		Merkszeichen Gas		Merkszeichen Fenneide
	Holzmast		Stahlgerüstmast		Stahlbetonmast
	km - Stein		Gefahrzeichen		Vorschriftzeichen
	Infotafel		Polter		Bank
	Denkmal		Feldstein		Stationszeichen
	Höhe Wasserspiegel		Grünland		Wald
	Laubwald		Nadelwald		Gehölz
	Schiff, Rohr, Reet		Grundwasser Beobachtungsrohr		Fließpfeil
	oberirdische Elektrizität		Grenzstein		Hölzpfähle
	Zaun		Mauer		

Legende

	Versickermulde mit Schwelle		Versickergraben mit Schwelle
	Einschnittböschung		Einschnittböschung
	Fahrbahn		Fahrbahn
	Bankett		Bankett mit Auffahrt
	Dammböschung		Dammböschung
	Graben		Mulde
	ungebunden befestigter Weg bzw. Stellfläche inkl. Seitenstellen		
	Kaskade, Auslaufbereich		
	Grünfläche		
	Stopsäulen		
	Baum fällen		
	Baufeldgrenze		
	Schutzsicherung		
	geg. Entwässerungsleitung, DN 300 mit Kontrollschacht und Füllbrichtung		
	Straßenlauf		
	Fenneideleitung, unterirdisch		
			Neigungsbruchpunkt mit Angabe von Gefälle, Prozent, Strecke und Halbmesser
			Tiefpunkt
			Hochpunkt
			2,5% 2,5% Fahrbahnquerneigung

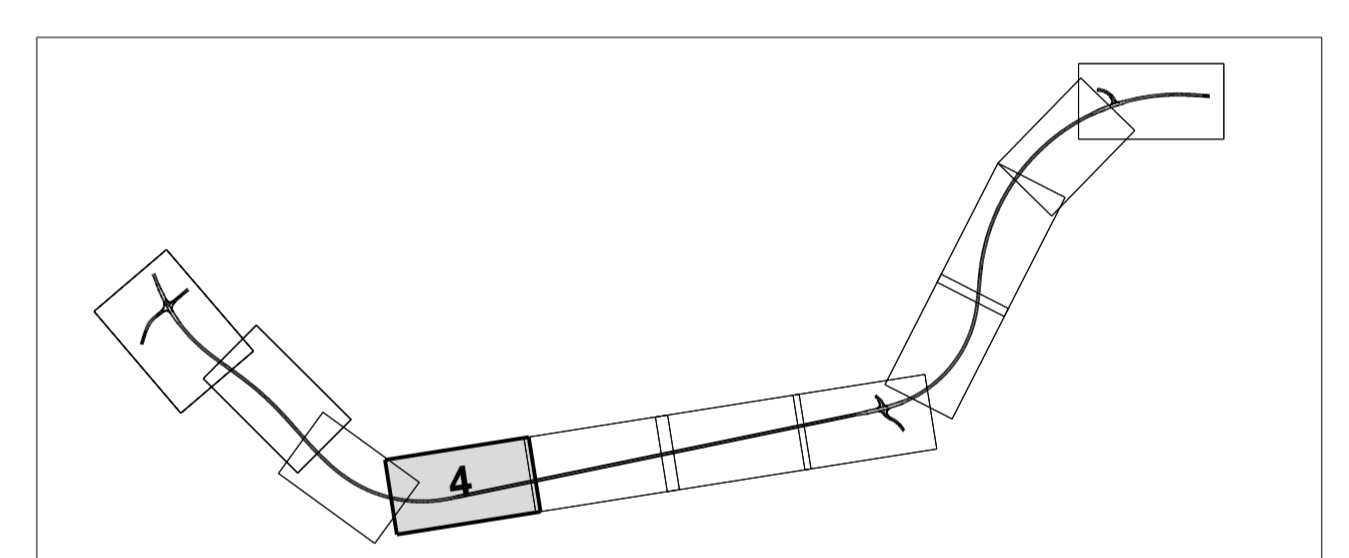

Nr.	Art der Änderung	Datum	Name

MECKLENBURGISCHES INGENIEURBÜRO FÜR VERKEHRSBAU GMBH SCHWERIN
ZWEIGNIEDERLASSUNG NEUSTRELTZ

Registrier-Nr. 1723 Neustreltz
 Telefon: 038614697-23
 Telefax: 038614697-22
 E-Mail: znt@ibv-neustreltz.de

gez. Schneider
 Leiter der Zweigniederlassung

Datum: März 2018
 Zeichen: Wanko
 Gepr.: März 2018
 Wanzek
 Gepr.: März 2018
 Schneider

STRASSENBAUVERWALTUNG LAND MECKLENBURG-VORPOMMERN

Straße: B 198 (nächster Ort): Mirow

Bau-km 1+160.000 bis 1+675.000

Bau-km -0+026.939 bis Bau-km 4+930.000

Unterlage Nr. **7**
 Blatt Nr. **N 4**

Reg. Nr. Datum Zeichen

bearbeitet gezeichnet geprüft März 2018 gez. I.A.Langer

Lageplan

Maßstab 1: 500

Grundplan hergestellt:

Aufgestellt: Straßenbauamt Neustreltz
 gez. Krage
 Neustreltz, März 2018

Aufnahme: 02/11 Dettmann/Galenbeck/Kurth
 Feldvergleich:
 Kataster:

Bezugssystem: Lüge GK 42/83
 Höhen: DHHN 52

