


Legende

Aufnahmepunkt	Durchlas (Rohrschie)	Eingang	Schieberkappe Wasser	Merkszeichen Wasser	Holzmast	Infotafel	Denkmal	Höhe Wasserspiegel	Laubwald	überirdische Elektrizität	Zaun	Trigon. Punkt	Geländehöhe	gemessener Strauch	Schacht	Merkszeichen Gas	Stahlgerüstmast	Fahrerzeichen	Polier	Feldstein	Grünland	Nadelwald	Grundwasser Beobachtungrohr	Grenzstein	Mauer	Höhenfestpunkt	Einfahrt	gemessener Baum	Unterflurhydrant	Merkszeichen Fernmelde	Stahlbetonmast	Vorschriftszeichen	Bank	Stationszeichen	Wald	Gehölz	Fließpfeil	Hölzfuhrleihe
---------------	----------------------	---------	----------------------	---------------------	----------	-----------	---------	--------------------	----------	---------------------------	------	---------------	-------------	--------------------	---------	------------------	-----------------	---------------	--------	-----------	----------	-----------	-----------------------------	------------	-------	----------------	----------	-----------------	------------------	------------------------	----------------	--------------------	------	-----------------	------	--------	------------	---------------

Legende

Versickermulde mit Schwelle	Versickergraben mit Schwelle	Niedrigbrechepunkt mit Angabe von Gefälle, Prozent, Strecke und Halbmesser
Erschmittelschöpfung Bankett	Erschmittelschöpfung Bankett	Tiefpunkt
Fahrbahn	Fahrbahn	Hochpunkt
Bankett	Bankett mit Auftrieb	2.5% 2.5% Fahrbahnquerneigung
Dämmende Graben	Dämmende Graben	
umgebunden befestigter Weg bzw. Stellfläche inkl. Seitenstreifen	umgebunden befestigter Weg bzw. Stellfläche inkl. Seitenstreifen	
Grünfläche	Grünfläche	
Kaskade, Auslaufbereich	Kaskade, Auslaufbereich	
Baum fällen	Baum fällen	
Baumschutz	Baumschutz	
Baufeldgrenze	Baufeldgrenze	
Zaun	Zaun	
Fernmeldeleitung, unterirdisch	Fernmeldeleitung, unterirdisch	
Abwasserleitung, unterirdisch	Abwasserleitung, unterirdisch	
Schiff, Rohr, Reet	Schiff, Rohr, Reet	
überirdische Elektrizität	überirdische Elektrizität	
Zaun	Zaun	
		Bereich mit Planänderungen/ergänzungen

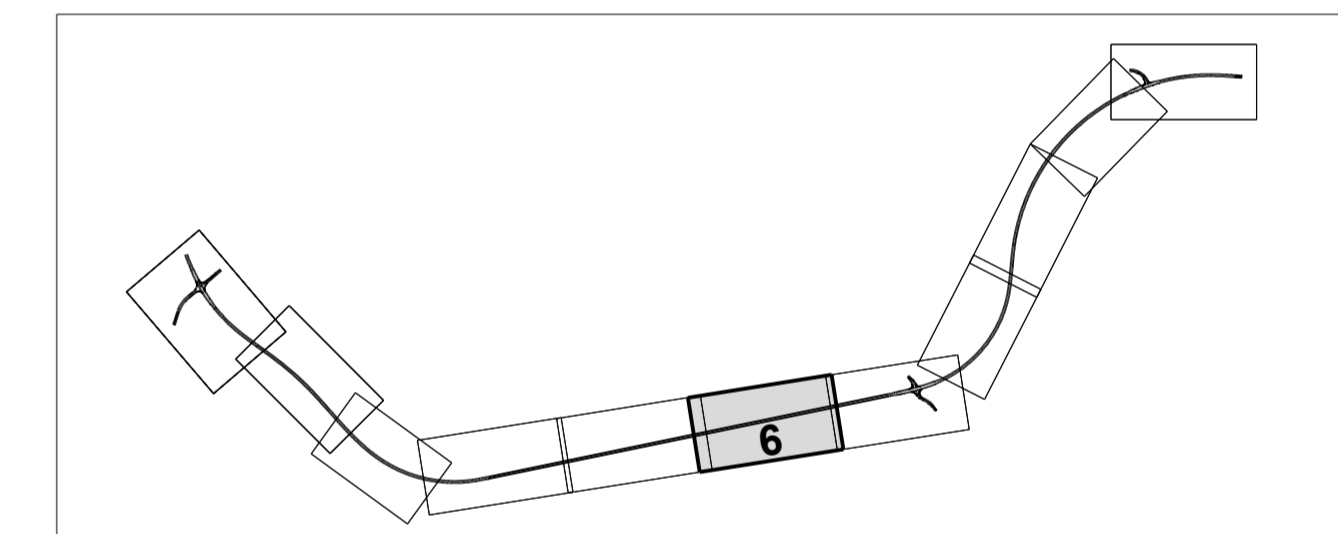

2	zusätzliche Schutzzeitzone infolge Baumpflanzung	05.03.2018	Langer
1	Verlegung des Verbindungsweges, Anpassung Baufeldgrenzen	05.03.2018	Langer
Nr.	Art der Änderung	Datum	Name

MIV MECKLENBURGISCHES INGENIEURBÜRO FÜR VERKEHRSBAU GMBH SCHWERIN
ZWEIGNIEDERLASSUNG NEUSTRELITZ

Registrierungs-Nr. 1728 Neustrelitz
Telefon: 038614627
Telefax: 03861468123
E-Mail: zentr@miv-neustrelitz.de

gez. Schneider
Leiter der Zweigniederlassung

Registrierungs-Nr. 110681 B118 OU Mirow-Bez.
Inkraftdatum: 20.03.2018

Datum Zeichen
Bearb.: März 2018 Wanke
Gepr.: März 2018 Langer
Gepr.: März 2018 Wanzek
Gepr.: März 2018 Schneider

STRASSENBAUVERWALTUNG LAND MECKLENBURG-VORPOMMERN

Unterlage Nr. **7**
Blatt Nr. **N 6**

Straße: B 198 Bau-km -0+026.939 bis 4+930.000
(nächster Ort): Mirow

Reg. Nr. Datum Zeichen

Planfeststellung
B 198 Ortsumgehung Mirow, Südschnitt

Bearbeitet
gezeichnet
geprüft

März 2018 gez. I.A. Langer

Lageplan
Maßstab 1:500

Bau-km 2+180.000 bis 2+700.000

Aufgestellt
Straßenbauamt Neustrelitz
gez. Krage
Neustrelitz, März 2018

Grundplan hergestellt:

Aufnahme: 02/11 Dettmann/Galenbeck/Kurth
Feldvergleich:
Kataster:

Bezugssystem
Länge GK 42/83
Höhe DHHN 52