


Legende					
	Aufnahmepunkt		Trigon. Punkt		Höhenfestpunkt
	Durchlass (Rohrsohle)		Geländehöhe		Einfahrt
	Eingang		gemessener Strauch		gemessener Baum
	Schieberkappe Wasser		Schacht		Unterflurhydrant
	Merkzeichen Wasser		Merkzeichen Gas		Merkzeichen Fernmelde
	Holzmast		Stahlgittermast		Stahlbetonmast
	km - Stein		Gefahrzeichen		Vorschriftszeichen
	Infofahne		Poler		Bank
	Denkmal		Feldstein		Stationszeichen
	Höhe Wasserspiegel		Grünland		Wald
	Laubwald		Nadelwald		Gehölz
	Schiff, Rohr, Reet		Grundwasser-Biocharakterprobr		Fließpfad
	oberirdische Elektrotrahlf		Grenzstein		Holzfuhrlehre
	Zaun		Mauer		


Legende			
	Versickermulde mit Schwelle		Versickergraben mit Schwelle
	Fahrbahn		Fahrbahn
	Barriere		Barriere mit Auffahrt
	Dammabstufung		Dammabstufung
	Graben		Mühle
	ungebunden befestigter Weg bzw. Steiffläche inkl. Seitenstreifen		
	Radweg		
	Kaskade, Auslaufbereich		
	Grünfläche		
	Angleichung		
	Abbruch		
	Baum fallen		
	Baufeldgrenze		
	Schutzzeile		
	gepl. Entwässerungsleitung, DN 300, mit Filterbrücke		Neigungsbruchpunkt mit Angabe von Gefälle, Prozent, Strecke und Halbmesser
	GW		Tiefpunkt
	Wasserleitung, unterirdisch		Hochpunkt
	Fernwärmeleitung, unterirdisch		2,5% Fahrbahneigung
	Elektronleitung, unterirdisch		
	Abwasserleitung, unterirdisch		
	Elektronleitung, oberirdisch		
	gepl. Sickerrohrleitung, DN 100, mit Kontrollschacht		

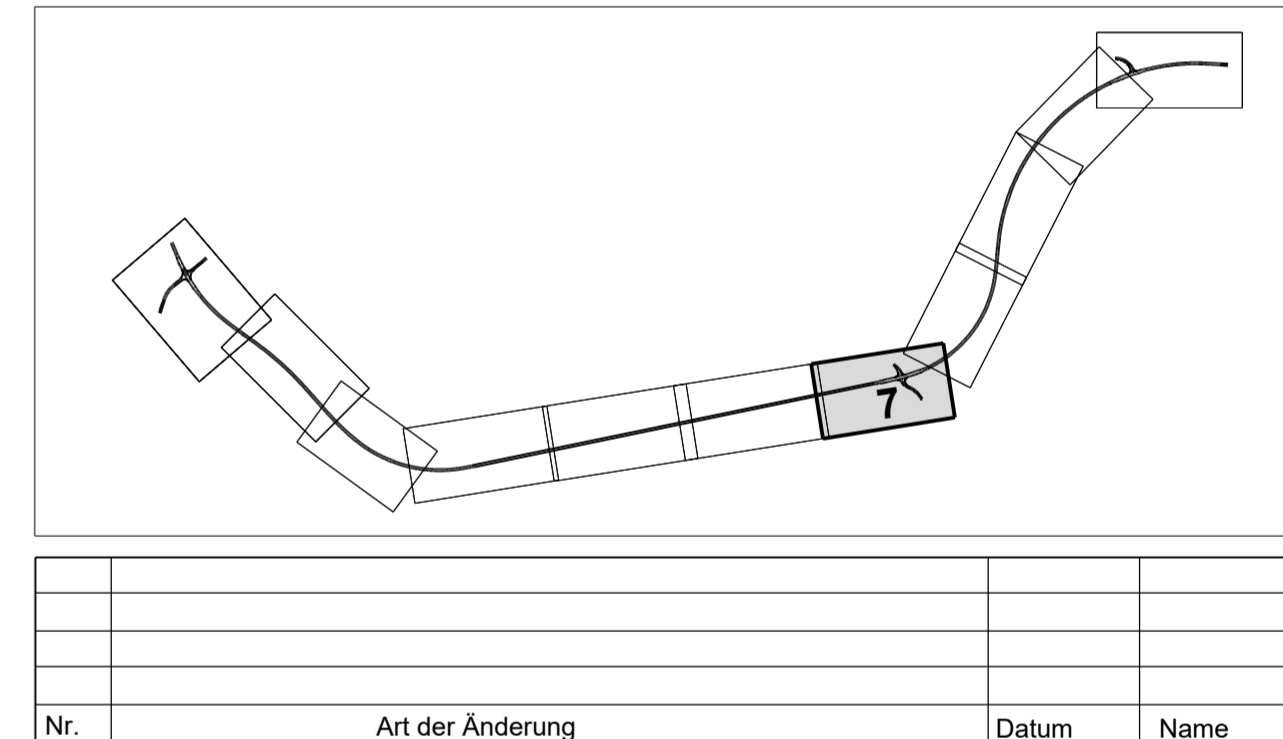

MECKLENBURGISCHES INGENIEURBÜRO FÜR VERKEHRSBAU GMBH SCHWERIN		ZWEIGNIEDERLASSUNG NEUSTRELTZ	
Nr.	Art der Änderung	Datum	Name

STRASSENBAUVERWALTUNG LAND MECKLENBURG-VORPOMMERN		Unterlage Nr. 7	
Straße: B 198		Blatt Nr.	N 7
(nächster Ort): Mirow		Reg.Nr.	
Bau-km -0+026.939 bis	Bau-km 4+930.000	Datum	
bearbeitet		gezeichnet	
geprüft		geprüft	März 2018
geprüft		geprüft	März 2018
Lageplan		Maßstab 1:500	
Bau-km bis			
Aufgestellt			
Straßenbaumt Neustreltz			
gez. Krage			
Neustreltz, März 2018			

Grundplan hergestellt:		
	Aufnahme:	02/11 Dettmann/Galenbeck/Kurth
	Feldvergleich:	Lage: GK 42/83 Höhe: DHN 92
	Kataster:	

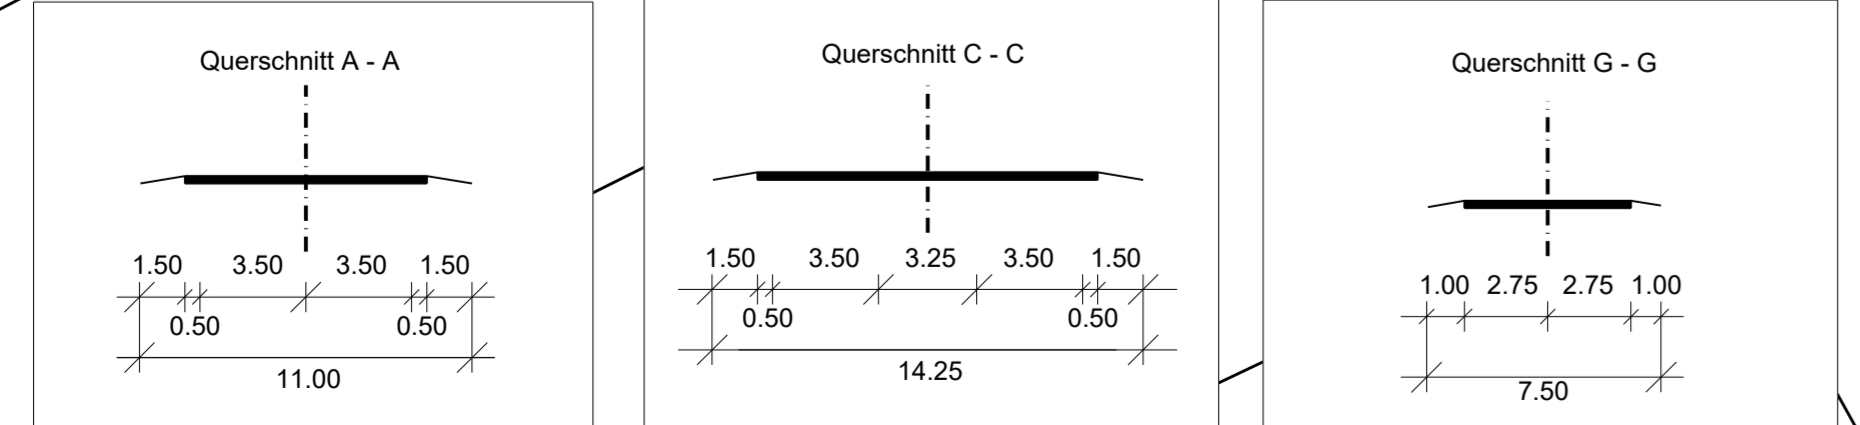

Gemarkung Peetsch
Flur 7