


Legende


Legende

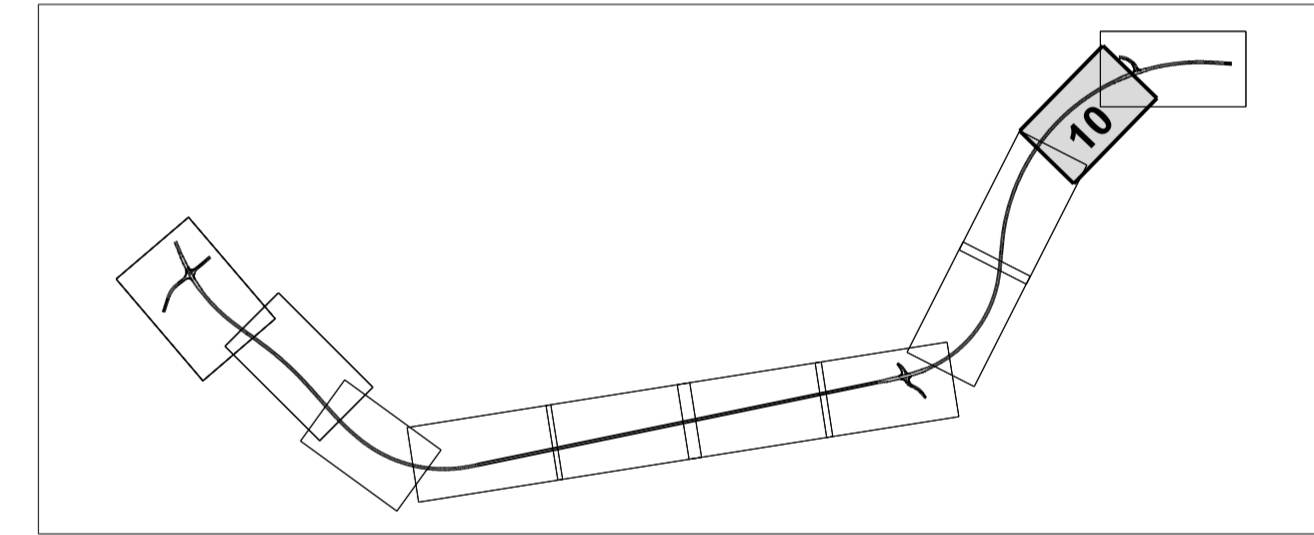

2	zusätzliche Schutzrinne infolge Baumpflanzung	05.03.2018	Langer
1	Verlegung Wendeschleife Weg 8, Anpassung Wegführung und Baufeldgrenze	05.03.2018	Langer

Nr.	Art der Änderung	Datum	Name
<p>MECKLENBURGISCHES INGENIEURBÜRO FÜR VERKEHRSBAU GMBH SCHWERIN ZWEIFELDEKLASSUNG NEUSTRELTZ</p> <p>gepl. Schneider</p>			
Datum	Zeichen		
Bearb.: März 2018	Wanko		
Gez.: März 2018	Wanzek		
Gepr.: März 2018	Schneider		

<p>STRASSENBAUVERWALTUNG LAND MECKLENBURG-VORPOMMERN</p> <p>Straße: B 198 (nächster Ort): Mirow</p>		<p>Unterlage Nr. 7</p> <p>Blatt Nr. N 10</p> <p>Reg. Nr.</p> <p>Datum</p> <p>Zeichen</p>
<p>Bau-km -0+026.939 bis Bau-km +0+930.000</p>		
<p>Planfeststellung</p> <p>B 198 Ortsumgehung Mirow, Südschnitt</p> <p>Bau-km 4+100.000 bis 4+490.000</p>		<p>bearbeitet</p> <p>gezeichnet</p> <p>geprüft</p> <p>März 2018</p> <p>gez. I.A. Langer</p>
<p>Aufgestellt</p> <p>Straßenbauteam Neustrelitz</p> <p>gez. Krage</p> <p>Neustrelitz, März 2018</p>		<p>Lageplan</p> <p>Maßstab 1:500</p>

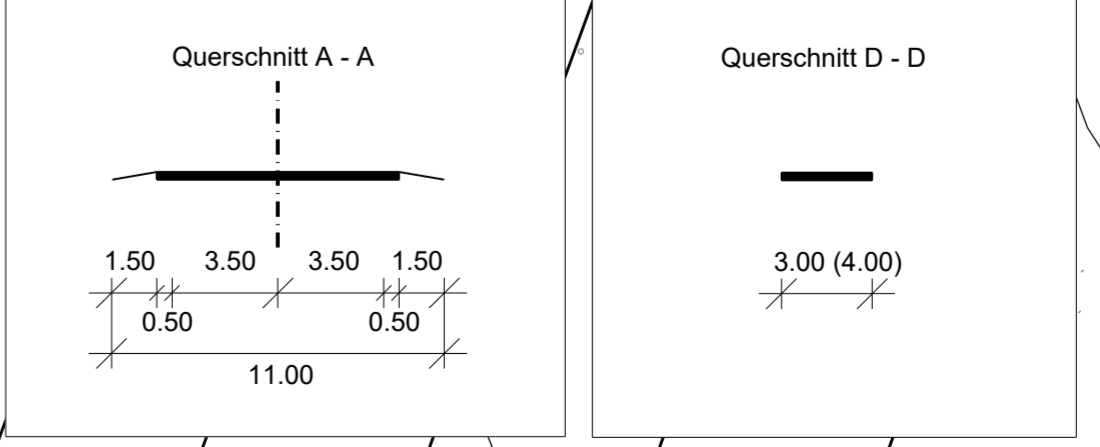

Grundplan hergestellt:

	Aufnahme: 02/11 Dettmann/Galenbeck/Kurth
Liebigstraße Oldenburg 72, 18681 Schwerin Telefon: 038539990, Telefax: 0385397127	Feldvergleich: Bezugsystem Lage: GK 42/83 Höhe: DHHN 92
Kataster:	