


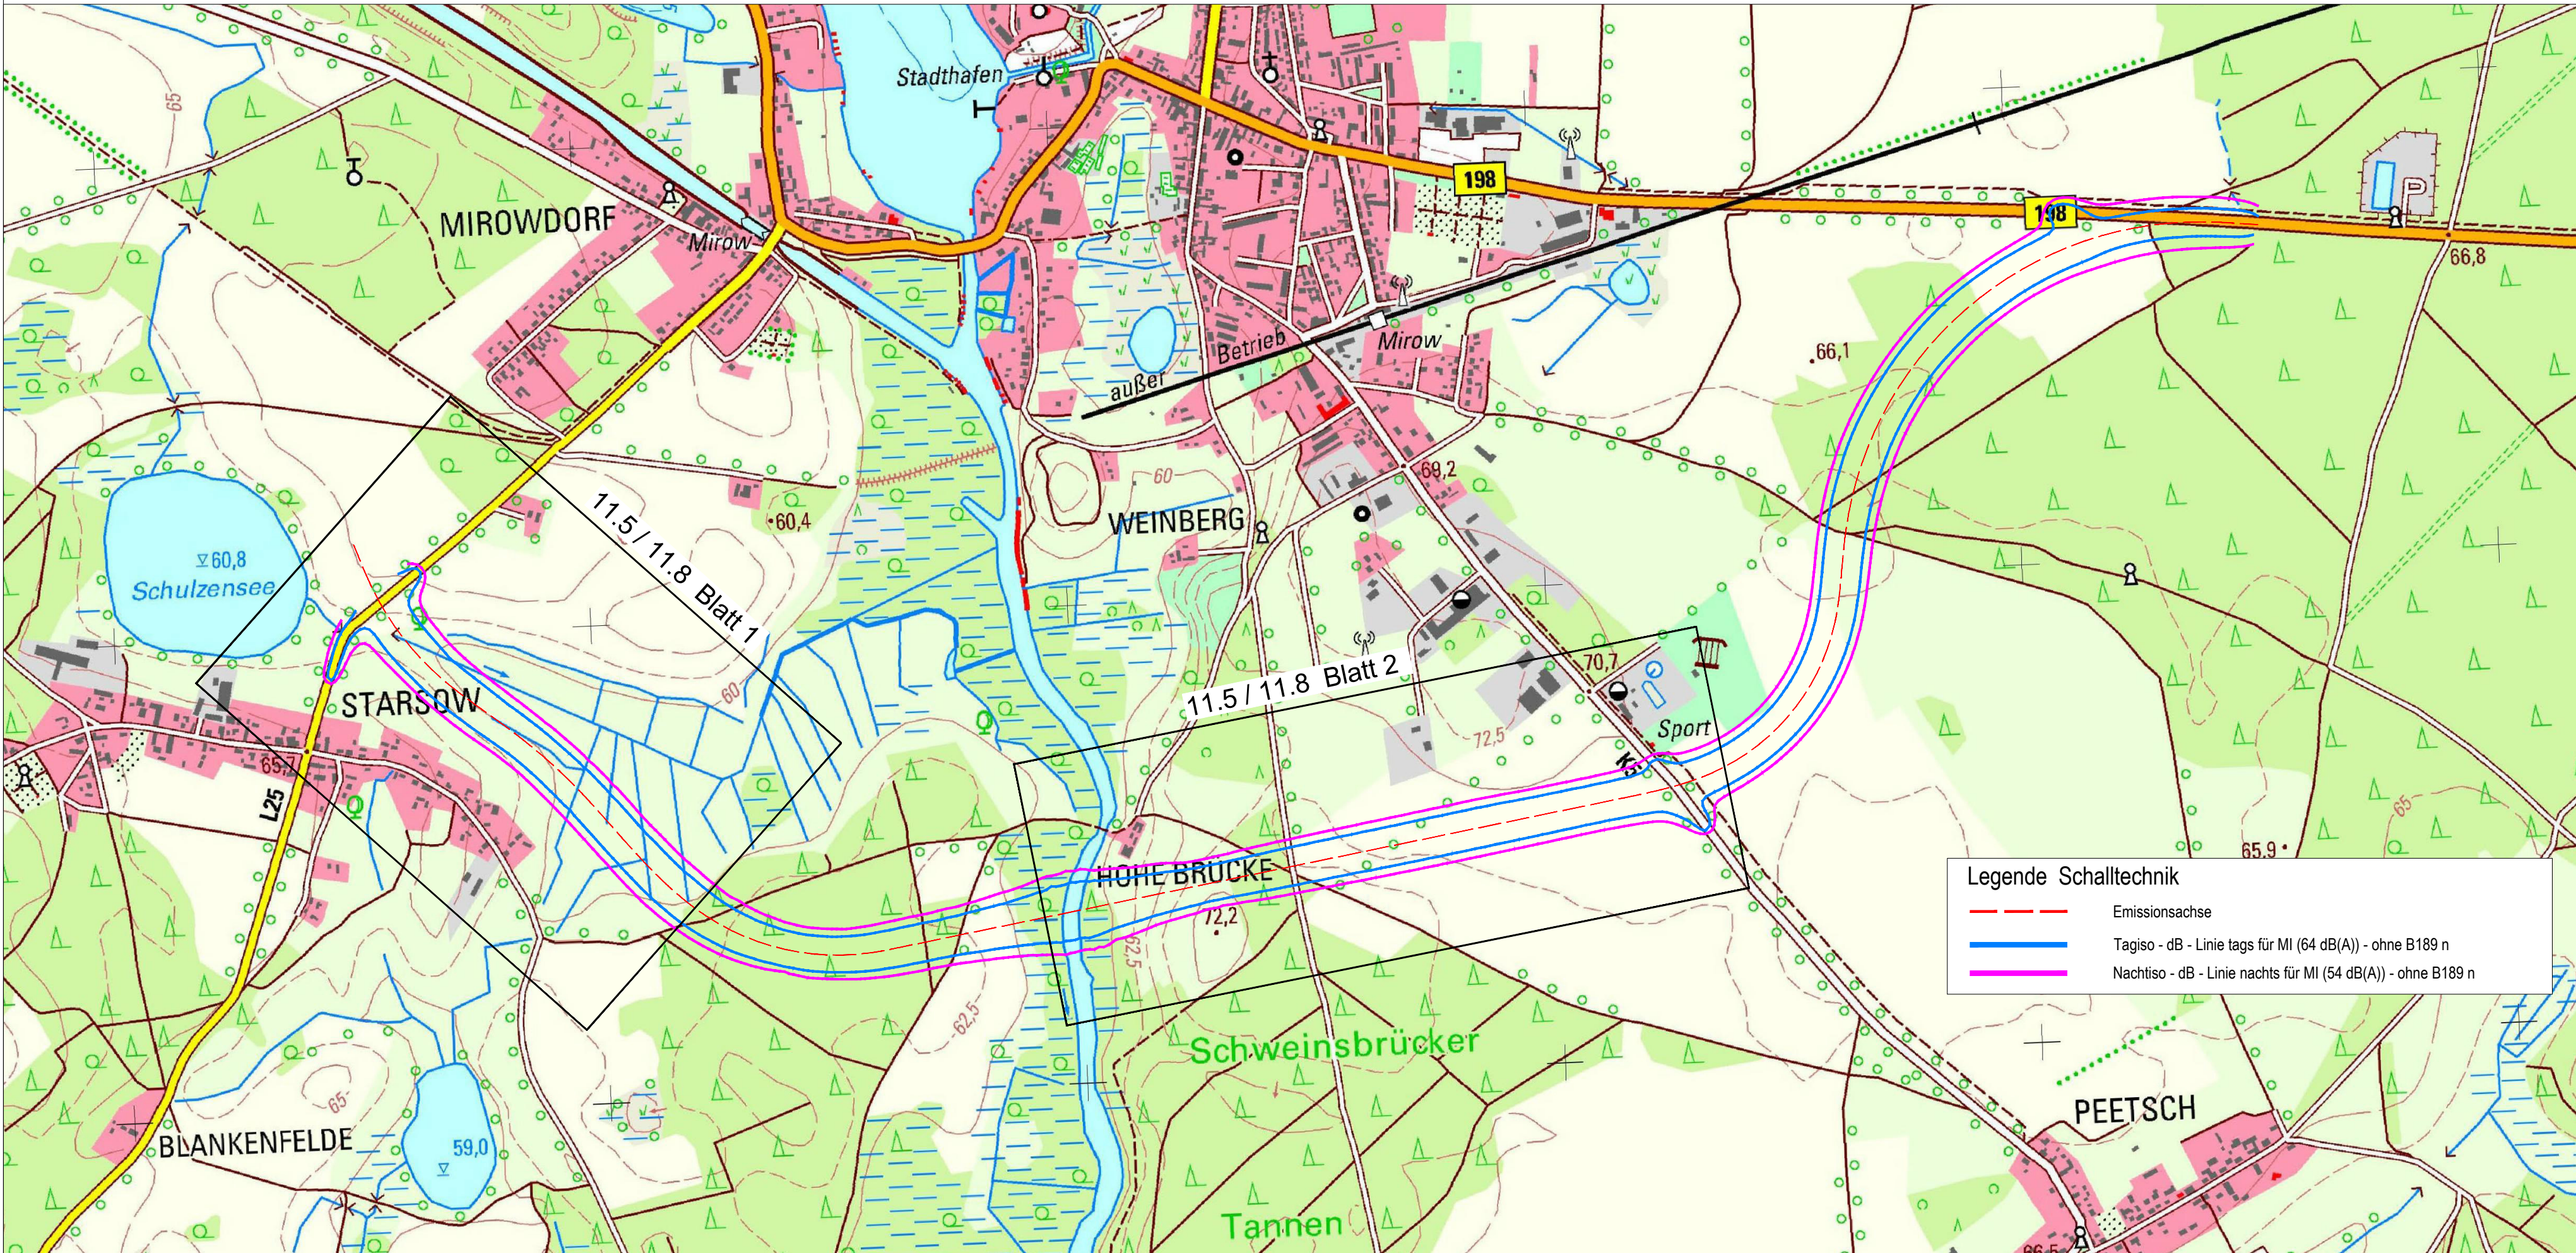

Bearbeitung Schalltechnik:		Datum	Zeichen
	TÜV NORD Umweltschutz GmbH & Co. KG	Bearb.: März 2018	Meister
	Trelleborger Straße 15	Gez.: März 2018	Duwe
	18107 Rostock	Gepr.: März 2018	Meister
	Tel.: 0381/7703440 Fax: 0381/7703450		

1	zusätzliche Darstellung der Tag-ISO-dB-Linie für Mischgebiete (64 dB(A))	22.03.2018	Langer
Nr.	Art der Änderung	Datum	Name

	MECKLENBURGISCHES INGENIEURBÜRO FÜR VERKEHRSBAU GMBH SCHWERIN ZWEIGNIEDERLASSUNG NEUSTRELITZ		Datum	Zeichen
	Tiergartenstraße 21, 17235 Neustrelitz Telefon: 03981/4587-0 Telefax: 03981/4587-27		Bearb.: März 2018	Wanko
	gez. Schneider		Gez.: März 2018	Wanzek
	Neustrelitz, März 2018		Gepr.: März 2018	Schneider

STRASSENBAUVERWALTUNG LAND MECKLENBURG-VORPOMMERN		Unterlage Nr. 11.2	
Straße: B 198		Blatt Nr. N 1	
(nächster Ort): Mirow		Reg.Nr.	
		Datum	Zeichen
Planfeststellung B 198 Ortsumgehung Mirow, Südabschnitt Bau-km -0+135.000 bis 4+930.000		bearbeitet	
		gezeichnet	
		geprüft	März 2018
		Übersichtslageplan (Planfall ohne B189 n) Schalltechnik Maßstab 1 : 10.000	
Aufgestellt Straßenbauamt Neustrelitz gez. Krage Neustrelitz, März 2018			
Grundplan hergestellt:			
	Aufnahme: 02/11 Dettmann/Galenbeck/Kurth		
	Feldvergleich:		Bezugssystem
	Kataster:		Lage: GK 42/83
			Höhe: DHHN 92