


**Zeichenerklärung**

- GE Gewerbegebiet, Industriegebiet / Gewerbegebiet in Planung
- Immissionsort 2, Gebäudesite ohne Anspruch auf zusätzlichen passiven Lärmschutz  
Immissionsort 3, Gebäudesite mit Anspruch auf zusätzlichen passiven Lärmschutz - sofern keine ausreichende Schalldämmung vorhanden ist
- Außenwohnbereich mit / ohne Grenzwertüberschreitung  
(T= Terrasse, F= Freisitz, B= Balkon)
- Emissionsachse
- Tagiso - dB - Linie tags für MI (64 dB(A)) - ohne B189 n
- Nachtsiso - dB - Linie nachts für MI (54 dB(A)) - ohne B189 n

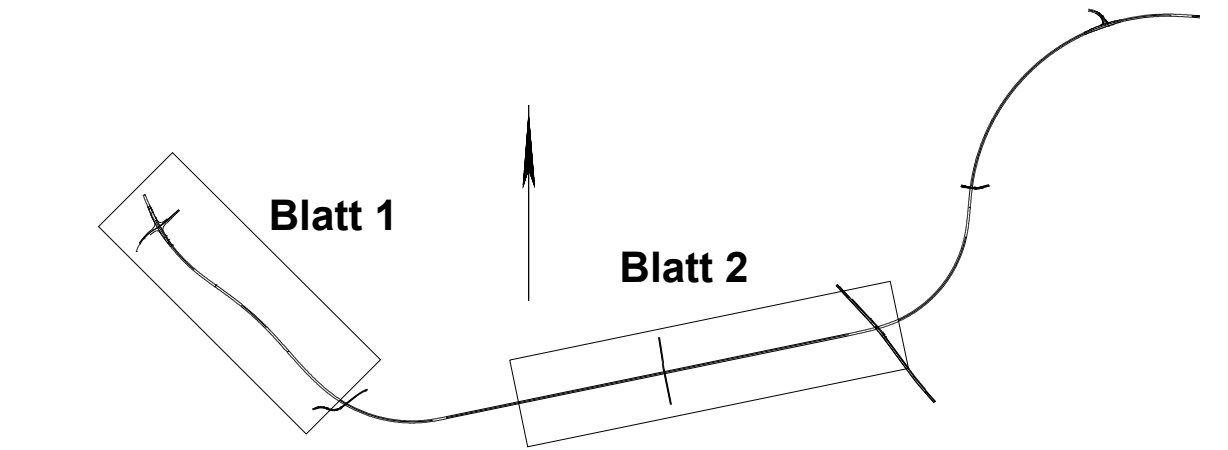

Bearbeitung Schalltechnik:			Datum	Zeichen
TÜV NORD Umweltschutz GmbH & Co. KG Trelleborger Straße 15 18107 Rostock Tel.: 0381/7703440 Fax: 0381/7703450			Bearb.:	März 2018 Meister
			Gez.:	März 2018 Duwe
			Gepr.:	März 2018 Meister

3	zusätzliche Darstellung der Tag-ISO-dB-Linie für Mischgebiete (64 dB(A))	22.03.2018	Langer
2	Berücksichtigung zusätzlicher Immissionsorte (Starsow)	22.03.2018	Langer
1	Übernahme der Änderungen vom Straßenbau (Details siehe U7)	22.03.2018	Langer
Nr.	Art der Änderung	Datum	Name

MECKLENBURGISCHES INGENIEURBÜRO FÜR VERKEHRSBAU GMBH SCHWERIN ZWEIGNIEDERLASSUNG NEUSTRELITZ <small>Tiergartenstraße 21, 17235 Neustrelitz, Telefon: 03981/4587-0</small> <small>17235 Neustrelitz, Telefon: 03981/4587-27</small> gez. Schneider <small>Leiter der Zweigniederlassung</small>			Datum	Zeichen
Neustrelitz, März 2018			Bearb.:	März 2018 Wanko
			Gez.:	März 2018 Wanzek
			Gepr.:	März 2018 Schneider

<b>STRASSENBAUVERWALTUNG LAND MECKLENBURG-VORPOMMERN</b>		Unterlage Nr. 11.5
Straße: B 198 (nächster Ort): Mirow		Blatt Nr. N 2
Bau-km -0+026.939 bis Bau-km 4+930.000		Reg.Nr.
		Datum
		Zeichen

<b>Planfeststellung</b>		bearbeitet	
B 198 Ortsumgehung Mirow, Südabschnitt		gezeichnet	
Bau-km 1+700.000 bis 3+100.000		geprüft	März 2018
		gez. i.A. Langer	
		Schalltechnischer Lageplan (Planfall ohne B189 n) Bereiche Mirow / Hohe Brücke und MST 5 Maßstab 1 : 2000	

Aufgestellt Straßenbauamt Neustrelitz	
gez. Krage Neustrelitz, März 2018	

Grundplan hergestellt:		Aufnahme: 02/11 Dettmann/Galenbeck/Kurth
MECKLENBURGISCHES INGENIEURBÜRO FÜR VERKEHRSBAU GMBH SCHWERIN <small>Ludwigsluster Chaussee 72, 19061 Schwerin, Telefon: 0385/39960, Telefax: 0385/3977127</small>		Feldvergleich:
		Kataster:
		Bezugssystem Lage: GK 42/83 Höhe: DHHN 92