


**Zeichenerklärung**

- Gewerbegebiet, Industriegebiet / Gewerbegebiet in Planung
- Immissionsort 2, Gebäudesite ohne Anspruch auf zusätzlichen passiven Lärmschutz  
Immissionsort 3, Gebäudesite mit Anspruch auf zusätzlichen passiven Lärmschutz - sofern keine ausreichende Schalldämmung vorhanden ist
- Außenwohnbereich mit / ohne Grenzwertüberschreitung  
(T= Terrasse, F= Freisitz, B= Balkon)
- Emissionsachse
- Tagiso - dB - Linie tags für MI (64 dB(A)) - mit B189 n
- Nachtsiso - dB - Linie nachts für MI (54 dB(A)) - mit B189 n

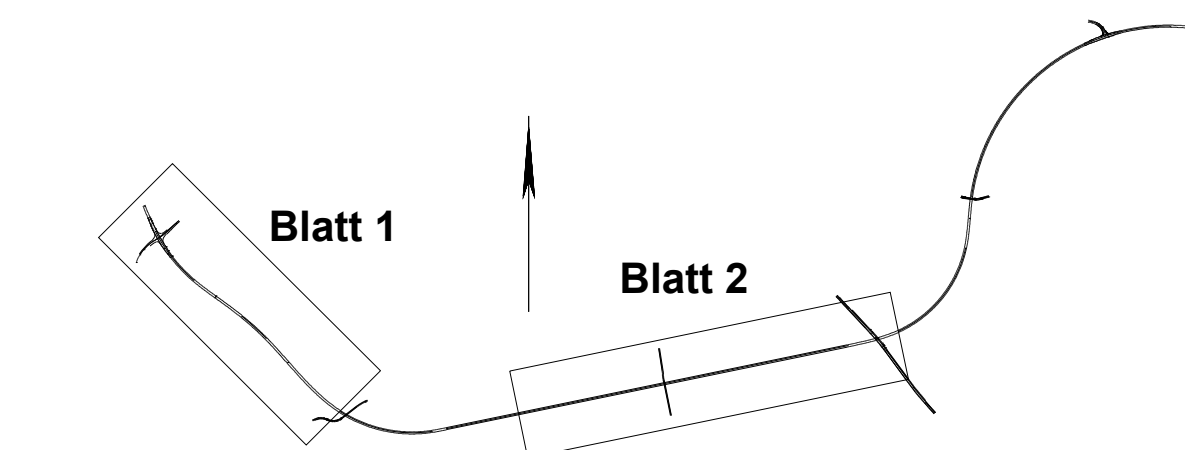

Bearbeitung Schalltechnik:		Datum	Zeichen
TÜV NORD Umweltschutz GmbH & Co. KG Trelleborger Straße 15 18107 Rostock Tel.: 0381/7703440 Fax: 0381/7703450		Bearb.: März 2018	Meister
		Gez.: März 2018	Duwe
		Gepr.: März 2018	Meister

3	zusätzliche Darstellung der Tag-ISO-dB-Linie für Mischgebiete (64 dB(A))	22.03.2018	Langer
2	Berücksichtigung zusätzlicher Immissionsorte (Starsow)	22.03.2018	Langer
1	Übernahme der Änderungen vom Straßenbau (Details siehe U7)	22.03.2018	Langer
Nr.	Art der Änderung	Datum	Name

 MECKLENBURGISCHES INGENIEURBÜRO FÜR VERKEHRSSBAU GMBH SCHWERIN ZWEIGNIEDERLASSUNG NEUSTRELITZ Tiergartenstraße 21, 17235 Neustrelitz Telefon: 03981/4587-0 Telefax: 03981/4587-27 gez. Schneider Leiter der Zweigniederlassung		Datum	Zeichen
Neustrelitz, März 2018		Bearb.: März 2018	Wanko
		Gez.: März 2018	Wanzek
		Gepr.: März 2018	Schneider

<b>STRASSENBAUVERWALTUNG</b> <b>LAND MECKLENBURG-VORPOMMERN</b> Straße: B 198 Bau-km -0+026.939 bis 4+930.000 (nächster Ort): Mirow		Unterlage Nr. 11.8
		Blatt Nr. N 2
		Reg.Nr.
		Datum
		Zeichen

<b>Planfeststellung</b> B 198 Ortsumgehung Mirow, Südabschnitt Bau-km 1+700.000 bis 3+100.000 Aufgestellt Straßenbauamt Neustrelitz gez. Krage Neustrelitz, März 2018		bearbeitet gezeichnet geprüft März 2018 gez. i.A. Langer Schalltechnischer Lageplan (Planfall mit B189 n) Bereiche Mirow / Hohe Brücke und MST 5 Maßstab 1 : 2000
--	--	--

Grundplan hergestellt:  MECKLENBURGISCHES INGENIEURBÜRO FÜR VERKEHRSSBAU GMBH SCHWERIN Ludwigsuster Chaussee 72, 19061 Schwerin Telefon: 0385/39960 Telefax: 0385/3977127		Aufnahme: 02/11 Dettmann/Galenbeck/Kurth Feldvergleich: Bezugsystem Lage: GK 42/83 Höhe: DHHN 92
---	--	---

Aufgestellt Straßenbauamt Neustrelitz gez. Krage Neustrelitz, März 2018		bearbeitet gezeichnet geprüft März 2018 gez. i.A. Langer Schalltechnischer Lageplan (Planfall mit B189 n) Bereiche Mirow / Hohe Brücke und MST 5 Maßstab 1 : 2000
--	--	--