



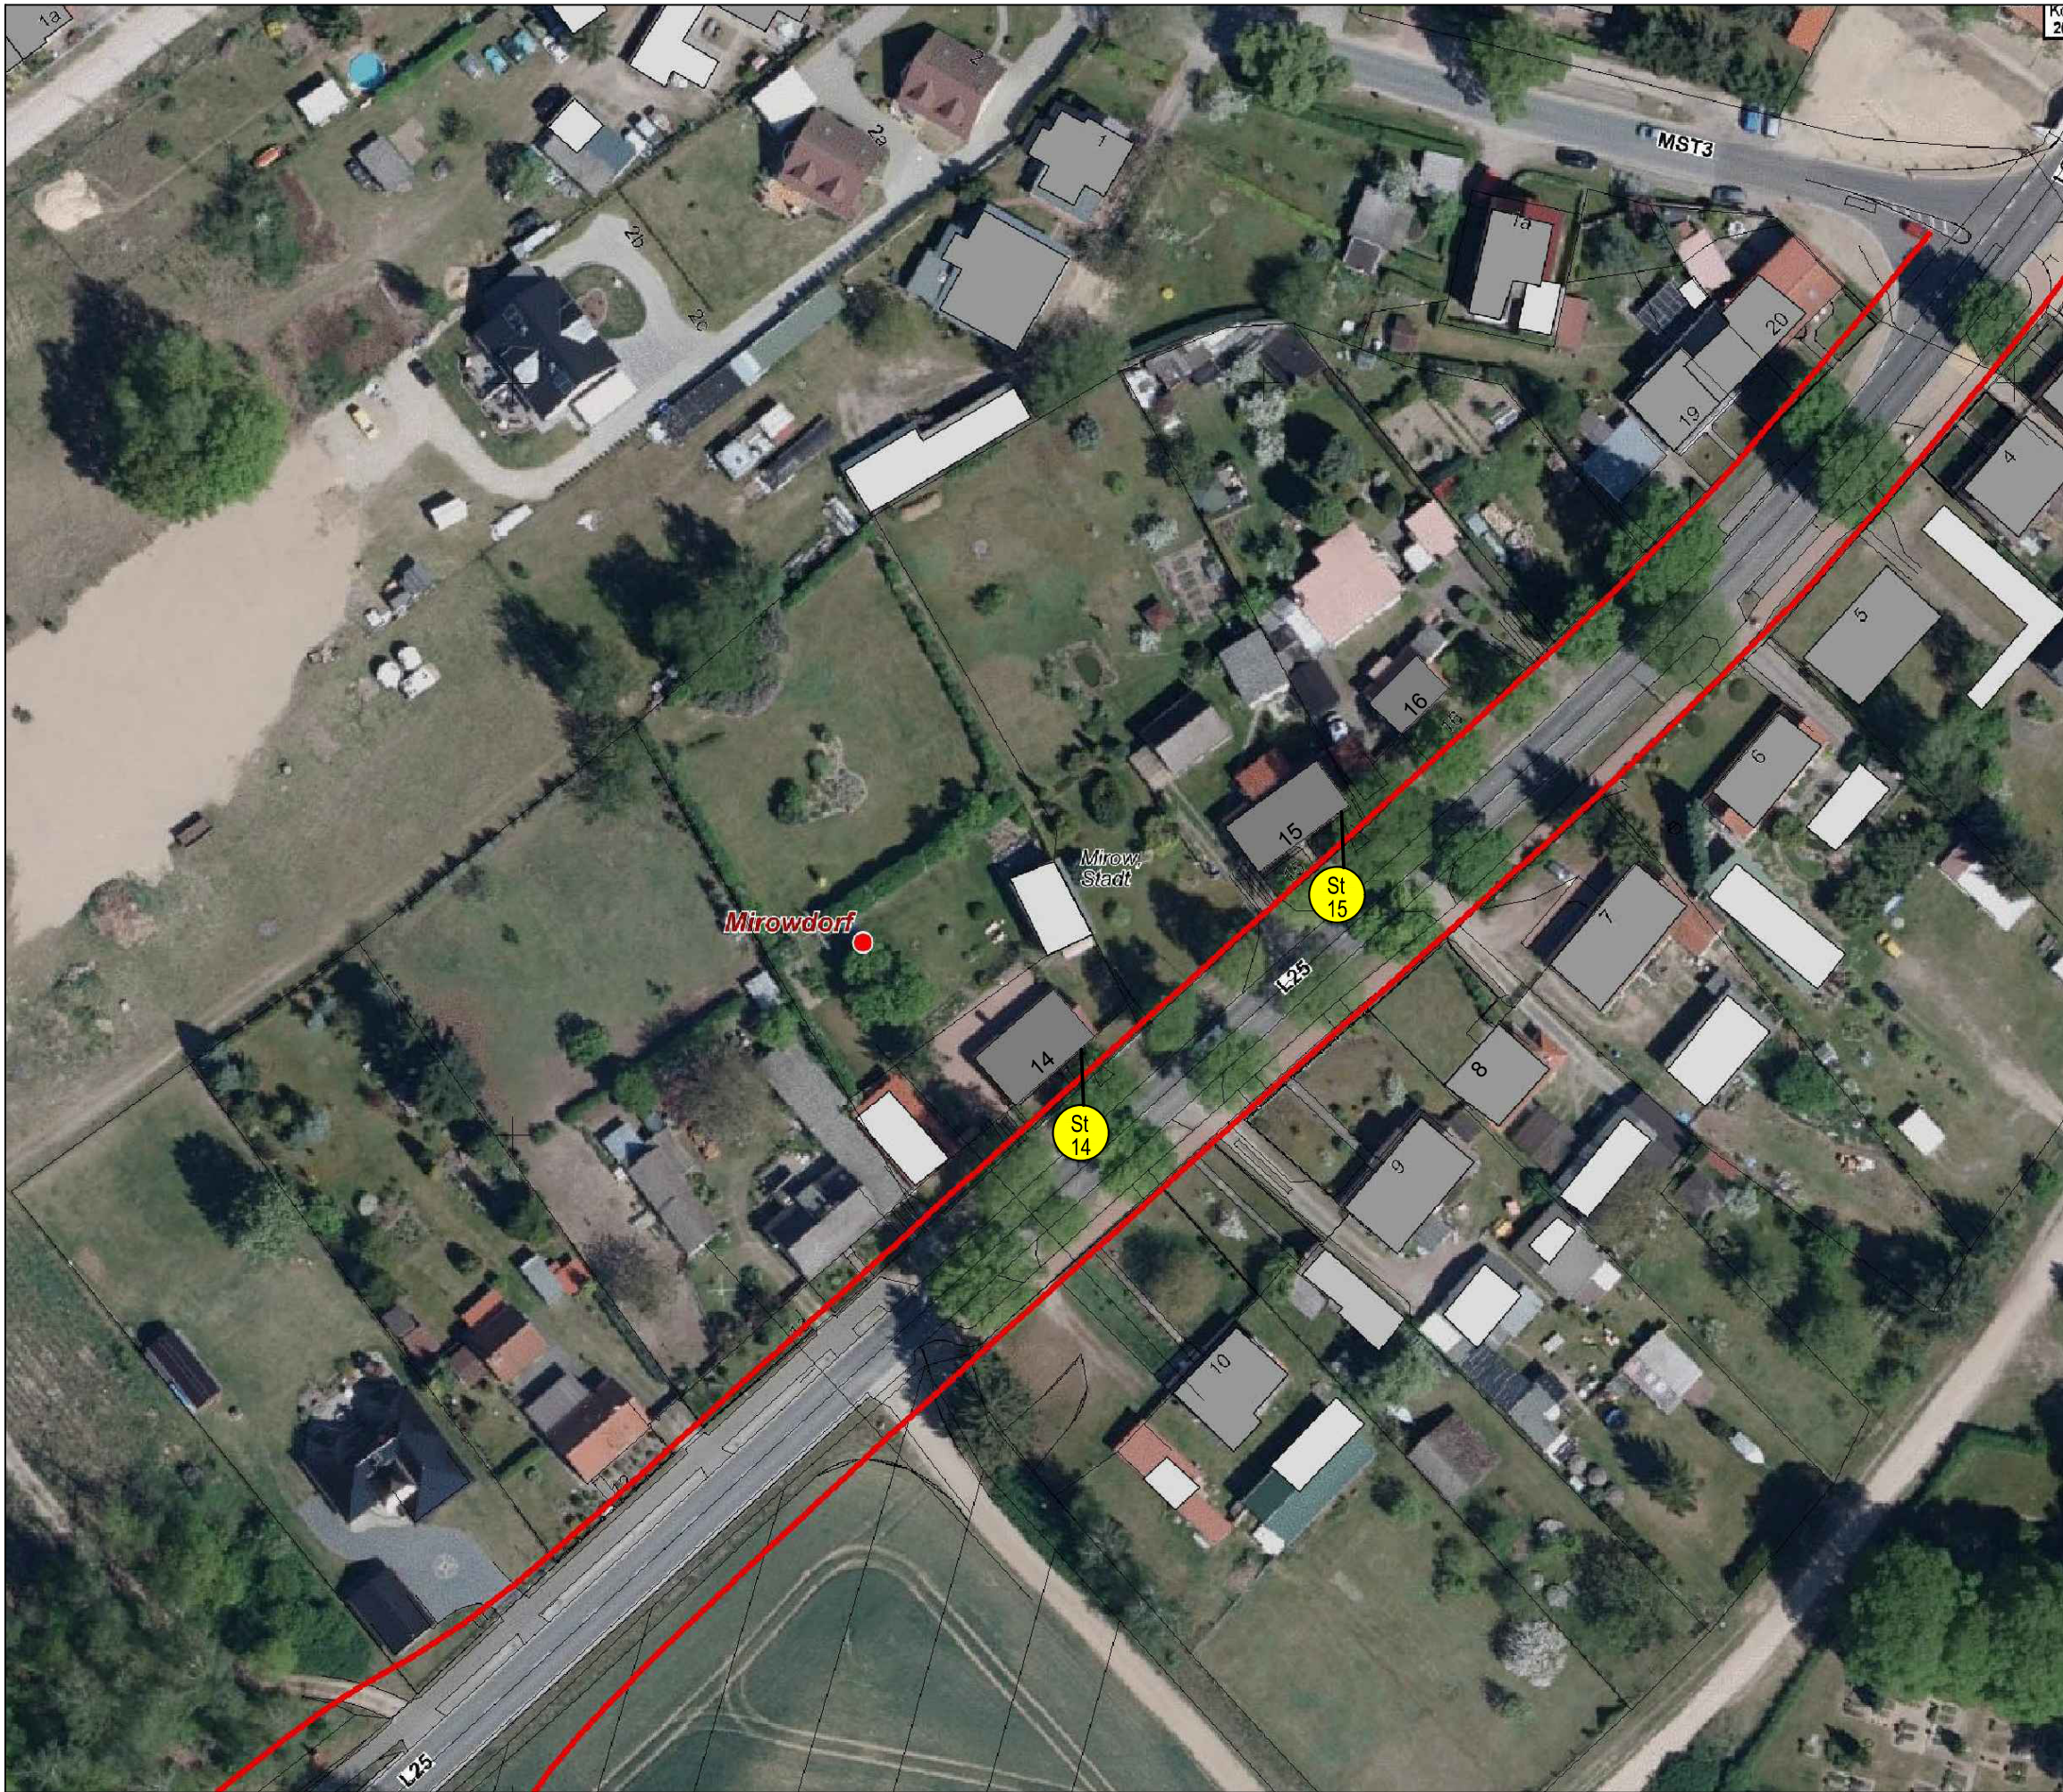

Zeichenerklärung

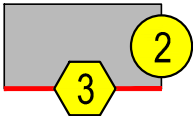

Immissionsort 2, Gebäudeseite ohne Anspruch auf zusätzlichen passiven Lärmschutz

Immissionsort 3, Gebäudeseite mit Anspruch auf zusätzlichen passiven Lärmschutz -
sofern keine ausreichende Schalldämmung vorhanden ist

65 dB(A)-Linie tags - mit B189 n

70 dB(A) tags werden hier nicht erreicht. Deshalb wird die 65 dB(A) - Linie dargestellt.

Bearbeitung Schalltechnik: TÜV NORD Umweltschutz TÜV NORD Umweltschutz GmbH & Co. KG Trelleborger Straße 15 18107 Rostock Tel.: 0381/7703440 Fax: 0381/7703450		Datum	Zeichen
	Bearb.:	März 2018	Meister
	Gez.:	März 2018	Duwe
	Gepr.:	März 2018	Meister

Nr.	Art der Änderung	Datum	Name

MIV MECKLENBURGISCHES INGENIEURBÜRO FÜR VERKEHRSBAU GMBH SCHWERIN ZWEIGNIEDERLASSUNG NEUSTRELITZ Tiergartenstraße 21, Telefon: 03981/4587-0 17235 Neustrelitz Telefax: 03981/4587-27		Datum	Zeichen
	Bearb.:	März 2018	Wanko
	Gez.:	März 2018	Wanzek
	Gepr.:	März 2018	Schneider

STRASSENBAUVERWALTUNG LAND MECKLENBURG-VORPOMMERN		Unterlage Nr. 11.10	
Straße: B 198		Blatt Nr. N 1	
(nächster Ort): Mirow		Reg.Nr.	
		Datum	Zeichen
Planfeststellung B 198 Ortsumgehung Mirow, Südabschnitt Bau-km L 25 Aufgestellt Straßenbauamt Neustrelitz gez. Krage Neustrelitz, März 2018		bearbeitet	
		gezeichnet	
		geprüft	März 2018
		gez. i.A. Langer	
		Schalltechnischer Lageplan Nachgeordnetes Netz (Planfall mit B189 n) Süd-/Westabschnitt in Betrieb Bereich Mirow Dorf 65 dB(A) - Linie tags Maßstab 1 : 900	
Grundplan hergestellt:			
 M ECKLENBURGISCHES I NGENIEURBÜRO FÜR V ERKEHRSBAU GMBH SCHWERIN Ludwigsluster Chaussee 72, 19061 Schwerin Telefon: 0385/39960 Telefax: 0385/3977127	Aufnahme: 02/11 Dettmann/Galenbeck/Kurth		
	Feldvergleich:		Bezugssystem
	Kataster:		Lage: GK 42/83 Höhe: DHHN 92