
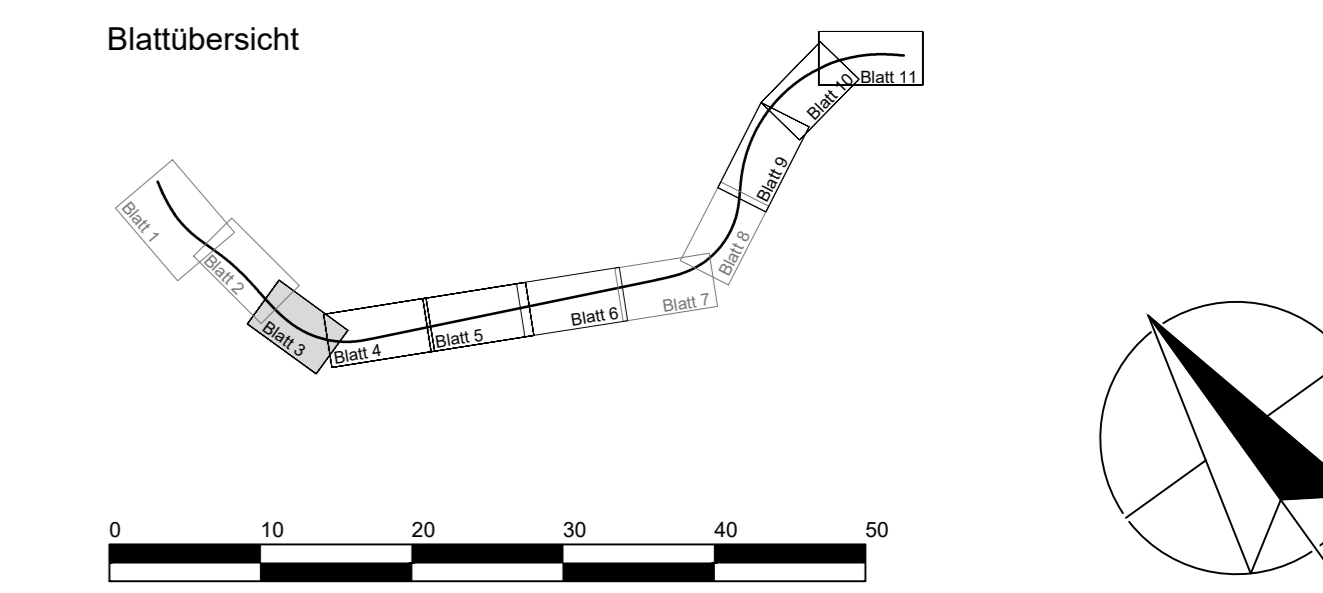


LEGENDE

- Verlust von Waldflächen / Verlust durch Nutzungsumwandlung
- Biotopgrenzen
- Biotopnummer / Biotop (siehe Unterlage 12.5.6 Biotoperfassungsbögen)
- Biototyp (nähere Erläuterung siehe Unterlage 12.5.1 Realnutzung und Biototypen)
- Trasse der geplanten OU Mirow Südabschnitt (nachrichtliche Übernahme: Mecklenburgisches Ingenieurbüro für Verkehrsbau GmbH, Stand 11/2017)
- Flurstücksgrenze / Flurstücksnummer
- Flurgrenze / Gemarkungsgrenze
- Bereich mit Planänderungen/ -ergänzungen

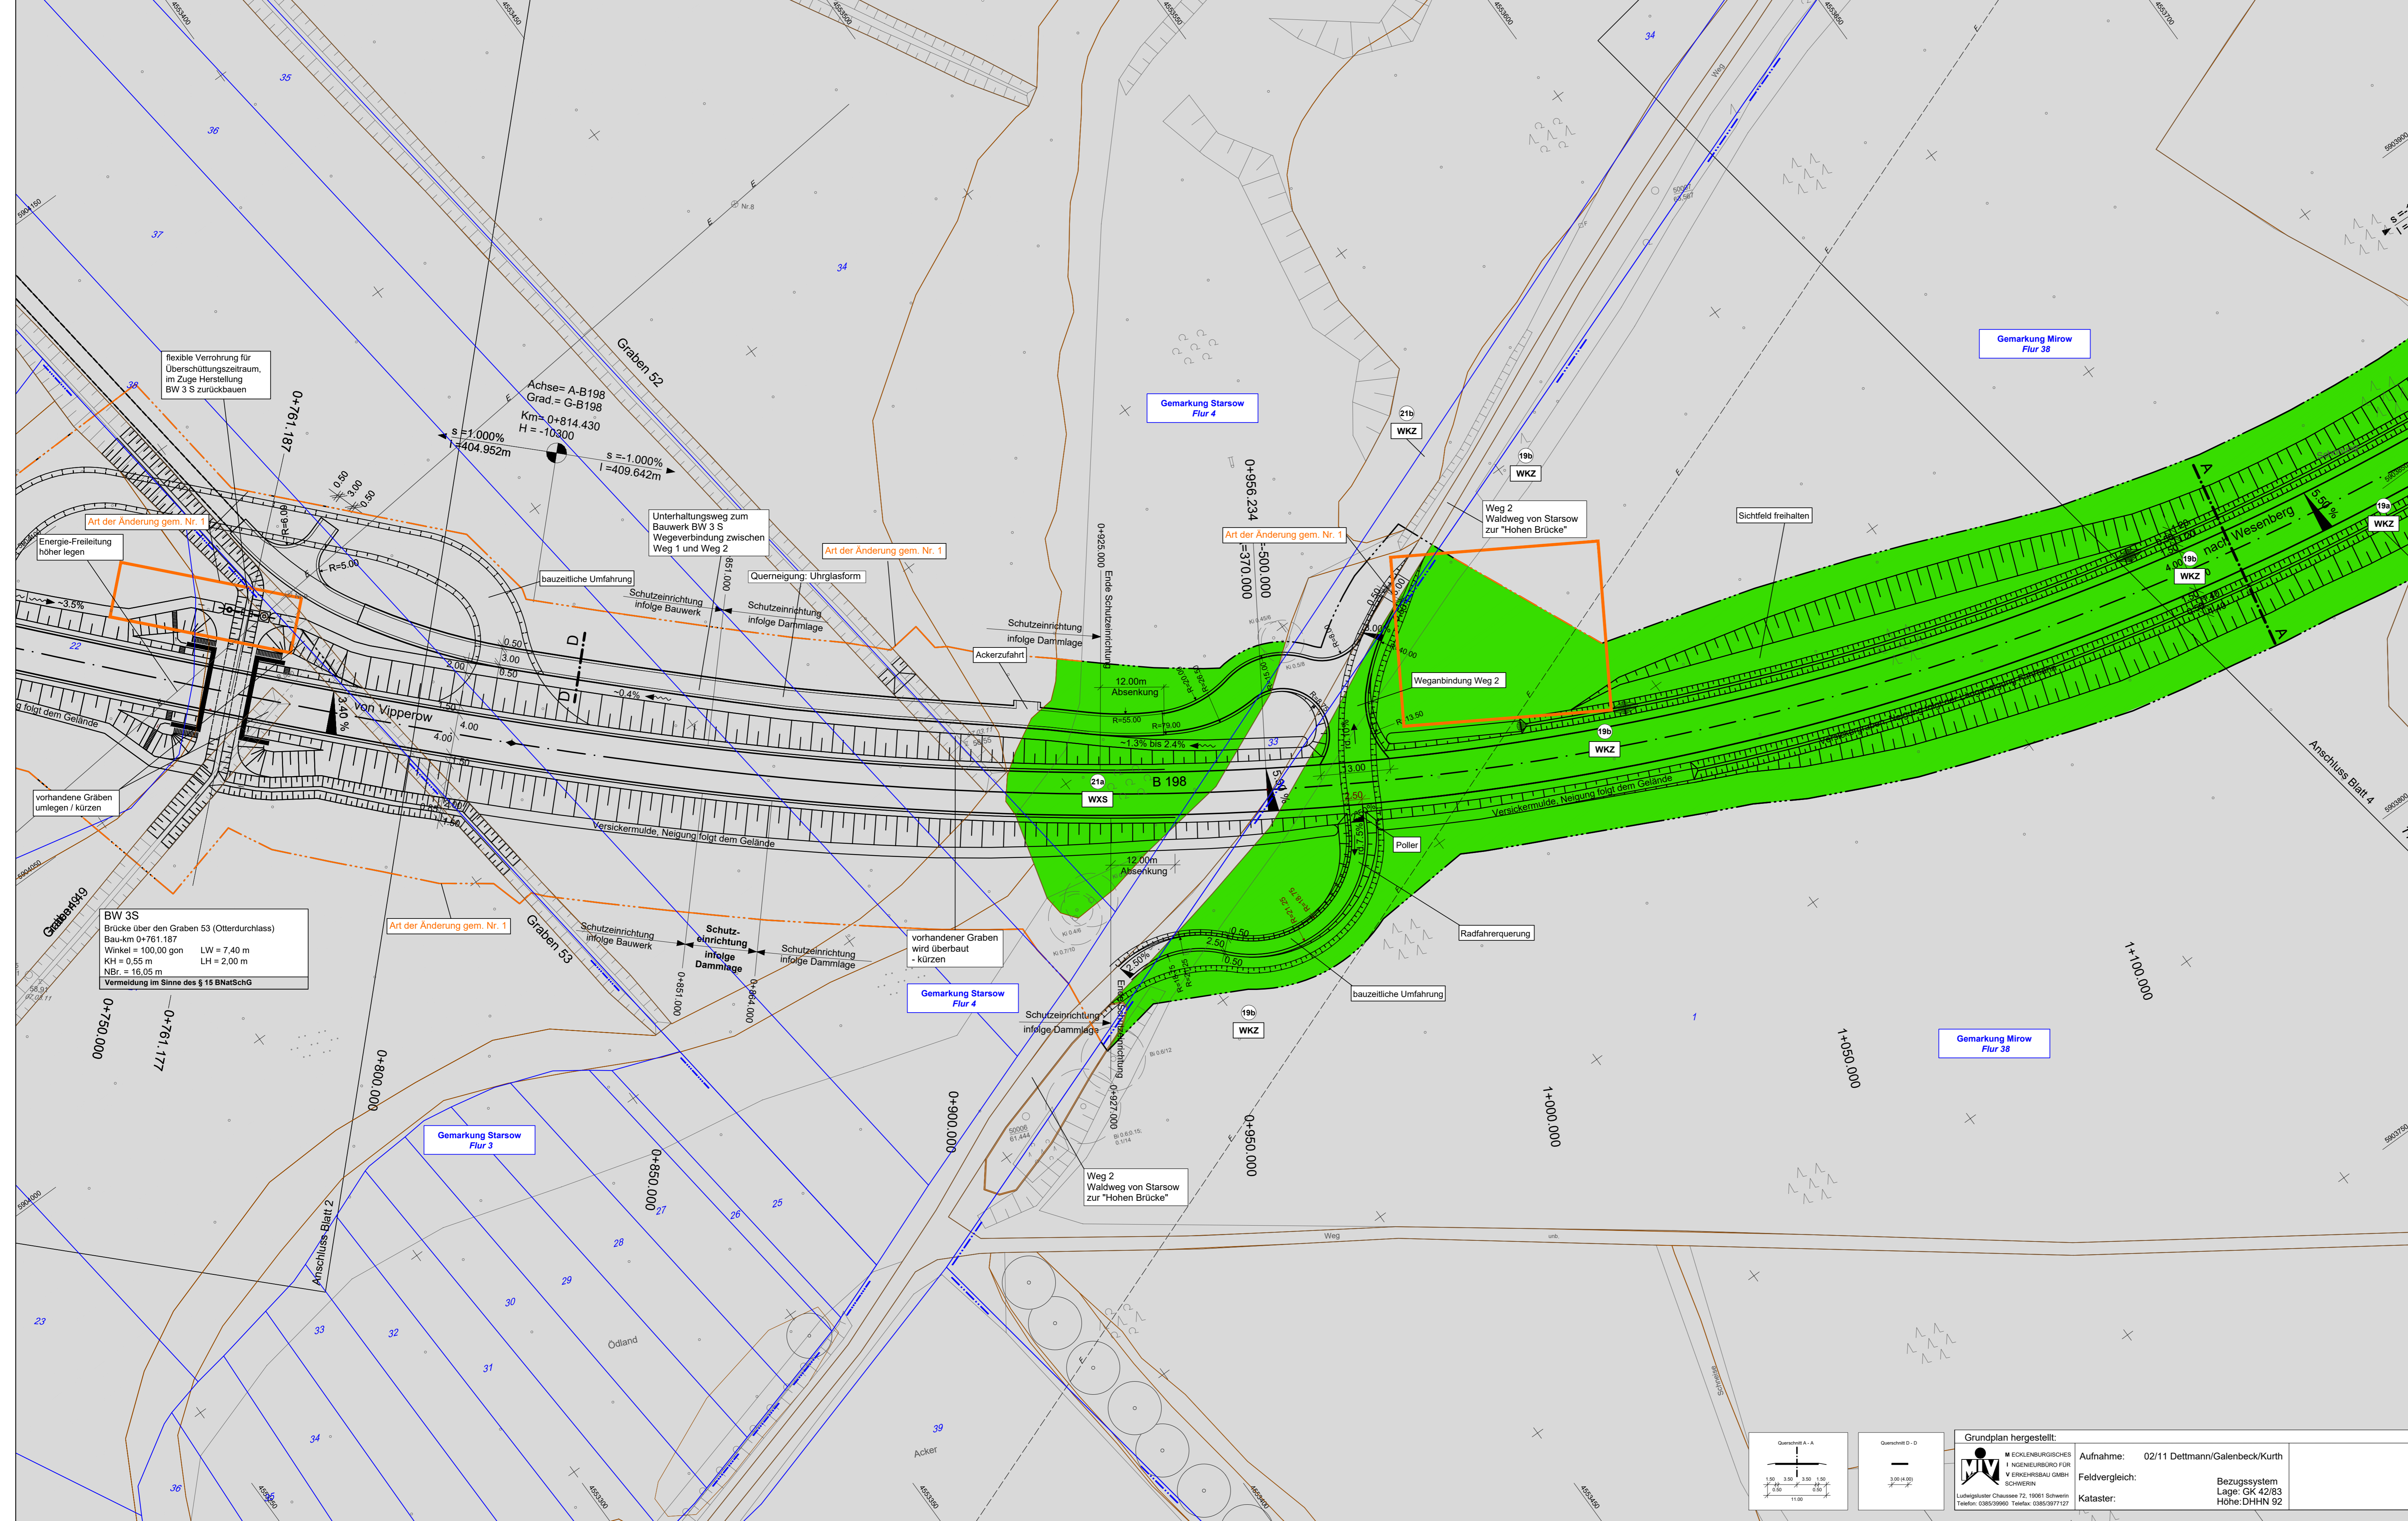

1	nachrichtliche Übernahme techn. Änderungen (vgl. Unterlage 7, MVV Neustrelitz, 11/2017)	05.03.2018	Langer
Nr.	Art der Änderung	Datum	Aufgestellt

PLAN AKZENT ROSTOCK

LANDSCHAFTSARCHITEKTIN ELKE RINGEL

Dehnenstraße 4 18055 Rostock Tel.: (03 81) 86 51 28-0 Fax: (03 81) 86 51 28-21

bearbeitet	Datum	gezeichnet	Datum	geprüft	Datum
<i>K. Schuke</i>	03/2018	<i>h. h.</i>	03/2018	<i>W. W.</i>	03/2018

MECKLENBURGISCHES INGENIEURBÜRO FÜR VERKEHRSSBAU GMBH SCHWERIN ZWEIGNIEDERLASSUNG NEUSTRELITZ	Datum	Zeichen
	Bearb.: März 2018	Wanko
	Gez.: März 2018	Wanzek
	Gepr.: März 2018	Schneider

STRASSENBAUVERWALTUNG LAND MECKLENBURG-VORPOMMERN

Straße: B 198 (nächster Ort): Mirow

Unterlage Nr. 12.4.2
Blatt Nr. N 3
Reg. Nr.

Planfeststellung
B 198 Ortsumgebung Mirow, Südabschnitt

Bau-km 0+780.000 bis 1+160.000

Aufgestellt
Straßenbaumt Neustrelitz

gez. Krage
Neustrelitz, März 2018

bearbeitet
gezeichnet
geprüft
März 2018
gez. I.A. Nickel

Lageplan Waldflächenbilanz
Maßstab 1 : 500

Grundplan hergestellt:

MECKLENBURGISCHES INGENIEURBÜRO FÜR VERKEHRSSBAU GMBH SCHWERIN

Ludwig-Luther-Charaktere 72, 19061 Schwerin
Telefon: 0381-036900, Telefax: 0381-0367127

Aufnahme: 02/11 Dettmann/Galenbeck/Kurth
Feldvergleich: Bezugsystem Lage: GK 42/83 Höhe: DHHN 92
Kataster: