


- ### LEGENDE
- Verlust von Waldflächen
  - Biotopgrenzen
  - Biotopnummer / Biotop, z.T. geschützt nach §20 NatSchAG M-V (siehe Unterlage 12.5.6 Biotoperfassungsbögen)
  - WKZ
  - Trasse der geplanten OU Mirow Südabschnitt (nachrichtliche Übernahme: Mecklenburgisches Ingenieurbüro für Verkehrsbau GmbH, Stand 11/2017)
  - Flurstücksgrenze / Flurstücknummer
  - Flugrenze / Gemarkungsgrenze

## Landschaftspflegerischer Begleitplan

### B 198 Ortsumgebung Mirow, Südabschnitt

#### Waldflächenbilanz

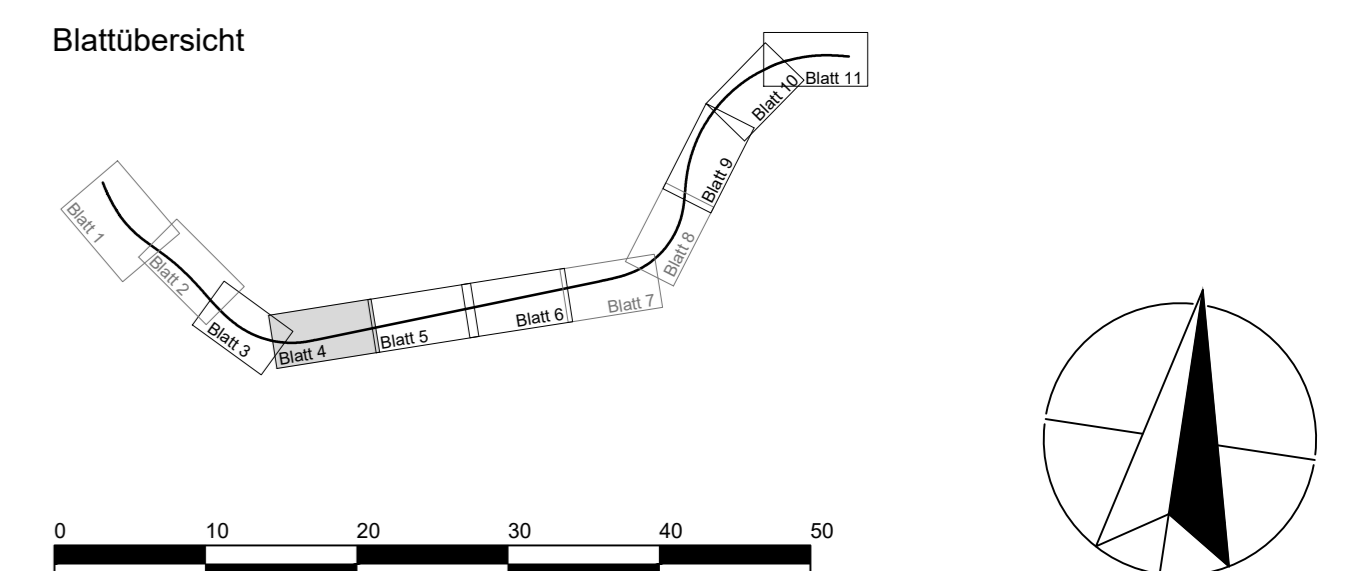

		Landschaftsplanung Objektplanung Bauwerkplanung Landschaftsökologie
<b>LANDSCHAFTSARCHITEKTIN</b> ELKE RINGEL		Landschaftsplanung Objektplanung Bauwerkplanung Landschaftsökologie
Dehmestraße 4 18055 Rostock		Tel.: (03 81) 86 51 28-0 Fax: (03 81) 86 51 28-21
Bearbeiter: <i>Rohde</i>	Datum: 03/2018	gezeichnet: <i>hjh</i>
Datum: 03/2018	geprüft: <i>Ringel</i>	Datum: 03/2018

		MECKLENBURGISCHES INGENIEURBÜRO FÜR VERKEHRSBAU GMBH SCHWIERIN ZWEIGNIEDERLASSUNG NEUSTREITZ
Dehmestraße 21 17221 Neustrelitz Telefon: 039934897-0 Telefax: 039934897-27 E-Mail: gmb@meib-neustrelitz.de		Tel.: (03 81) 86 51 28-0 Fax: (03 81) 86 51 28-21
Bearb.: März 2018	Zeichn.: Wänke	Datum: März 2018
Gez.: März 2018	Wänke	Datum: März 2018

<b>STRASSENBAUVERWALTUNG</b> <b>LAND MECKLENBURG-VORPOMMERN</b>		Unterlage Nr. 12.4.2 Blatt Nr. 4
Straße: B 198 (nächster Ort): Mirow		Bau-km -0+026.939 bis Bau-km 4+930.000
<b>Planfeststellung</b> B 198 Ortsumgebung Mirow, Südabschnitt		bearbeitet gezeichnet geprüft März 2018 gez. I.A. Nickel
Bau-km 1+160.000 bis 1+675.000		Lageplan Waldflächenbilanz Maßstab 1: 500
Aufgestellt: Straßenbauamt Neustrelitz  gez. Krage Neustrelitz, März 2018		Aufgestellt: März 2018

Grundplan hergestellt:  
 MECKLENBURGISCHES INGENIEURBÜRO FÜR VERKEHRSBAU GMBH SCHWIERIN  
 Aufnahme: 02/11 Dettmann/Galenbeck/Kurth  
 Feldvergleich:  
 Kalaster:  
 Bezugssystem: GKS 42/83  
 Höhe: DHHN 92