


- ### LEGENDE
- Verlust von Waldflächen
  - Biotopgrenzen
  - Biotopnummer / Biotop, z.T. geschützt nach §20 NatSchAG M-V (siehe Unterlage 12.5.6 Biotoperfassungsbögen)
  - WKZ
  - Trasse der geplanten OU Mirow Südabschnitt (nachrichtliche Übernahme: Mecklenburgisches Ingenieurbüro für Verkehrsbau GmbH, Stand 11/2017)
  - Flurstücksgrenze / Flurstücksnummer
  - Flurgrenze / Gemarkungsgrenze
  - Bereich mit Planänderungen/-ergänzungen

## Landschaftspflegerischer Begleitplan

### B 198 Ortsumgebung Mirow, Südabschnitt

#### Waldflächenbilanz

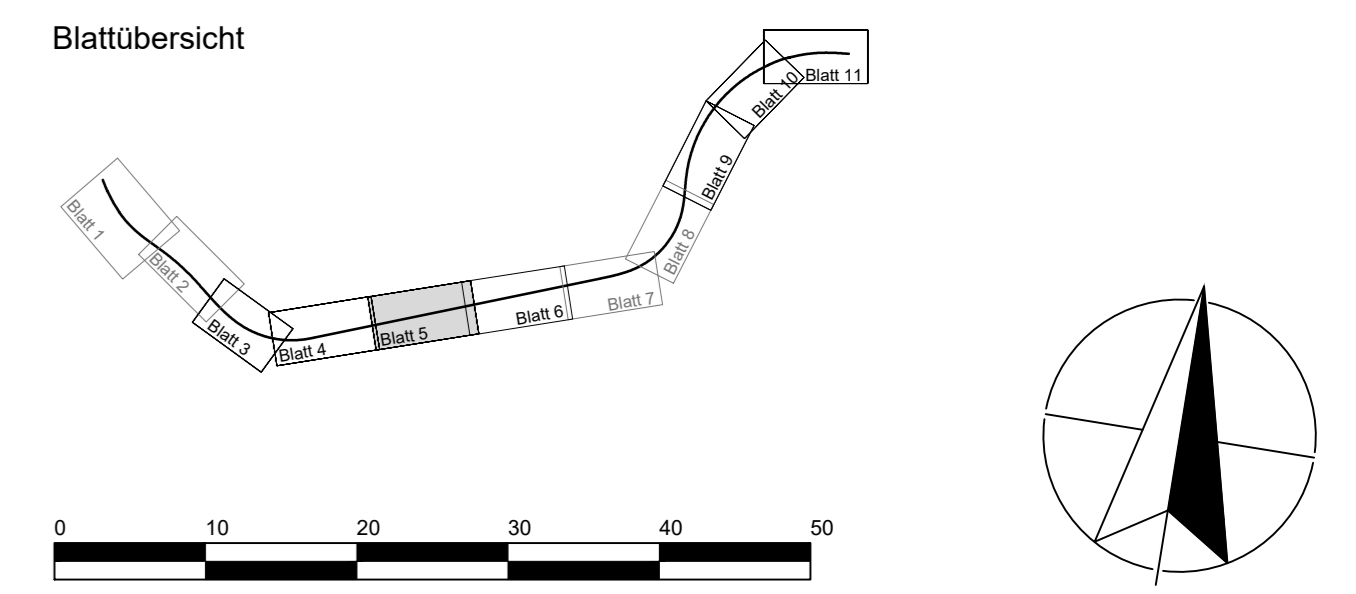

Nr.	Art der Änderung	Datum	Aufgestellt
1	nachrichtliche Übernahme techn. Änderungen (vgl. Unterlage 7, MVV Neustrelitz, 11/2017)	05.03.2018	Langer

**PLAN AKZENT ROSTOCK**  
LANDSCHAFTSARCHITEKTIN

Landschaftsplanung  
Objektplanung  
Bauleitplanung  
Landschaftsökologie

ELKE RINGEL

Dehmelstraße 4 18055 Rostock Tel.: (03 81) 86 51 28-0 Fax: (03 81) 86 51 28-21

Bearbeitet	Datum	gezeichnet	Datum	geprüft	Datum
<i>Rohde</i>	03/2018	<i>h/h</i>	03/2018	<i>Ringel</i>	03/2018

MECKLENBURGISCHES INGENIEURBÜRO FÜR VERKEHRSBAU GMBH SCHWERN		Datum	Zeichen
Torgauerstr. 21, 17220 Neustrelitz Telefon: 03993497-0 Telefax: 03993497-27 E-Mail: zimb@mbv-neustrelitz.de		Bearb.:	März 2018 Wänke
		Gez.:	März 2018 Wänke
gez. Schneider Leiter der Zentraleinstellung		Gepr.:	März 2018 Schneider

STRASSENBAUVERLTOUNG LAND MECKLENBURG-VORPOMMERN		Unterlage Nr.	12.4.2
Straße: B 198 (nächster Ort): Mirow		Bau-km -0+026.939 bis Bau-km 4+930.000	Blatt Nr. <b>N 5</b>
<b>Planfeststellung</b> B 198 Ortsumgebung Mirow, Südabschnitt		bearbeitet gezeichnet geprüft	März 2018 gez. I.A. Nickel
Bau-km 1+675.000 bis 2+180.000		Lageplan Waldflächenbilanz Maßstab 1 : 500	
Aufgestellt Straßenbauamt Neustrelitz gez. Krage Neustrelitz, März 2018			

Grundplan hergestellt:

MECKLENBURGISCHES INGENIEURBÜRO FÜR VERKEHRSBAU GMBH SCHWERN Lublinerstr. Chaussee 72, 19061 Schwern Telefon: 03993497-0 Telefax: 03993497-27	Aufnahme: 02/11 Dettmann/Galenbeck/Kurth Feldvergleich: Kalaster: Bezugssystem Lage: GK 42/83 Höhe: DHHN 92
---	--