


- LEGENDE**
- Verlust von Waldflächen
 - Biotopgrenzen
 - Biotopnummer / Biotop (siehe Unterlage 12.5.6 Biotopfassungsbögen)
 - Biototyp (nähere Erläuterung siehe Unterlage 12.5.1 Realnutzung und Biototypen)
 - Trasse der geplanten OU Mirow Südabschnitt (nachrichtliche Übernahme: Mecklenburgisches Ingenieurbüro für Verkehrsbau GmbH, Stand 11/2017)
 - Flurstücksgrenze / Flurstücksnummer
 - Flugrenze / Gemarkungsgrenze
 - Bereich mit Planänderungen/-ergänzungen

Landschaftspflegerischer Begleitplan
 B 198 Ortsumgehung Mirow, Südabschnitt
 Waldflächenbilanz

Blattübersicht

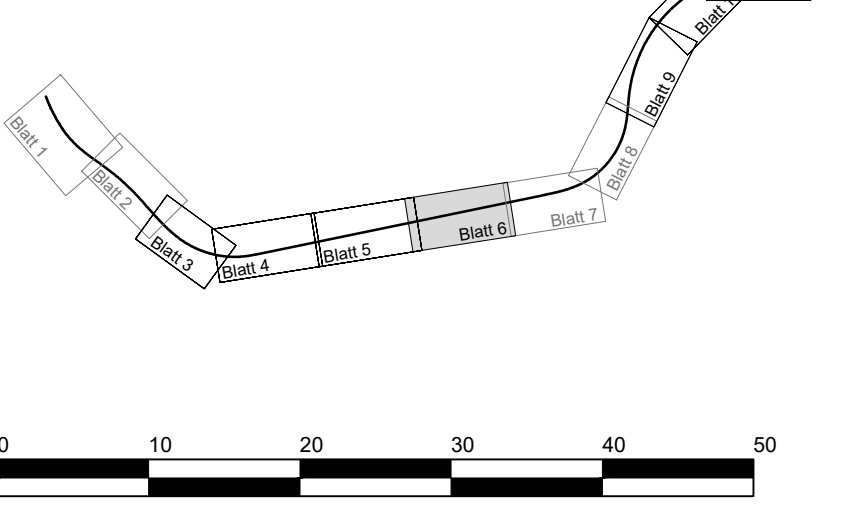

Nr.	Art der Änderung	Datum	Aufgestellt
1	nachrichtliche Übernahme techn. Änderungen (vgl. Unterlage 7, MVV Neustrelitz, 11/2017)	05.03.2018	Langer

Landschaftsplanung		Objektplanung	
PLAN AKZENT ROSTOCK		Baukelplanung	
LANDSCHAFTSARCHITEKTIN		Landschaftsökologie	
Elke Ringel		Elke Ringel	

MECKLENBURGISCHES INGENIEURBÜRO FÜR VERKEHRSBAU GMBH SCHWIERIN ZWEIFNIEDERLASSUNG NEUSTRELITZ		Datum	Zeichen
Bearb.: März 2018		Wänke	
Gez.: März 2018		Wänke	
gepr.: März 2018		Schneider	

STRASSENBAUVERWALTUNG LAND MECKLENBURG-VORPOMMERN		Unterlage Nr.	12.4.2
Straße: B 198 (nächster Ort): Mirow		Bau-km -0+026.939 bis Bau-km 4+930.000	Blatt Nr. N6
Planfeststellung B 198 Ortsumgehung Mirow, Südabschnitt		bearbeitet, gezeichnet, geprüft	Datum, Zeichen
Bau-km 2+180.000 bis 2+700.000		März 2018	gez. I.A. Nickel
Aufgestellt: Straßenbauamt Neustrelitz		Lageplan Waldflächenbilanz	
gez. Krage Neustrelitz, März 2018		Maßstab 1 : 500	

Grundplan hergestellt:
 Aufnahme: 02/11 Dettmann/Galenbeck/Kurth
 Feldvergleich:
 Katalaster:
 Bezugssystem: Höhe: DHHN 92