


- LEGENDE**
- Verlust von Waldflächen
 - Biotopgrenzen
 - Biotopnummer / Biotop (siehe Unterlage 12.5.6 Biotoperfassungsbögen)
 - WKZ
 - Trasse der geplanten OU Mirow Südschnitt (nachrichtliche Übernahme; Mecklenburgisches Ingenieurbüro für Verkehrsbaubau GmbH, Stand 11/2017)
 - Flurstücksgrenze / Flurstücksnummer
 - Flurgrenze / Gemarkungsgrenze
 - Bereich mit Planänderungen/ -ergänzungen

Landschaftspflegerischer Begleitplan
 B 198 Ortsumgebung Mirow,
 Südschnitt
 Waldflächenbilanz

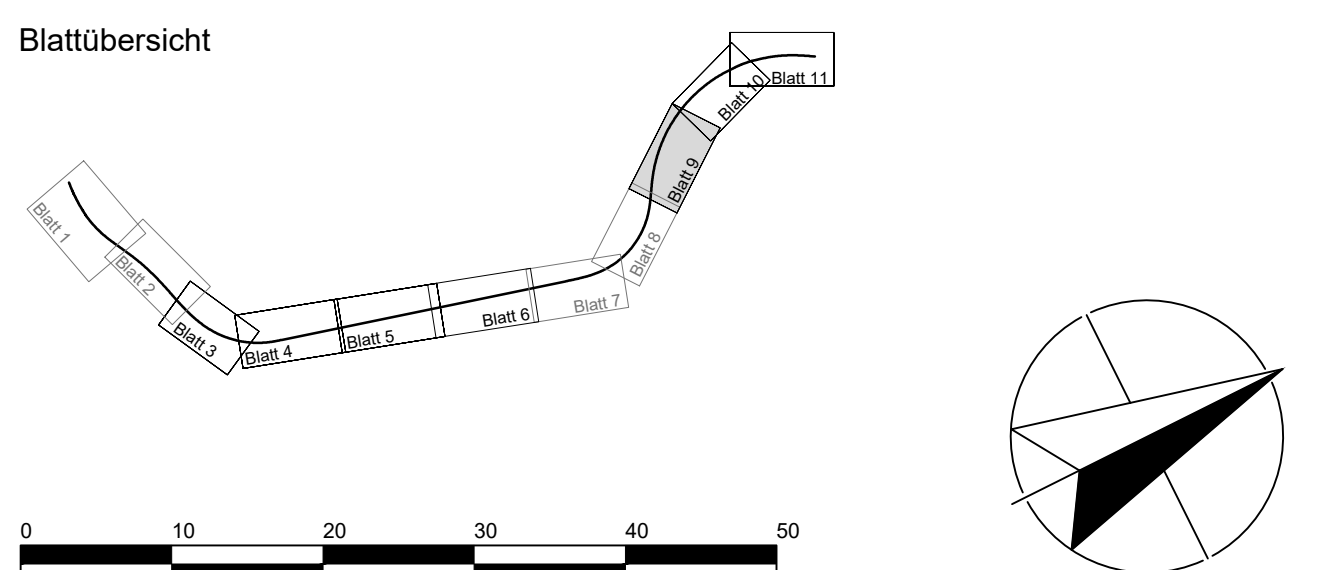

1	nachrichtliche Übernahme techn. Änderungen (vgl. Unterlage 7, MVV Neubritz, 11/2017)	05.03.2018	Langer
Nr.	Art der Änderung	Datum	Aufgestellt

PLAN AKZENT ROSTOCK
 LANDSCHAFTSARCHITEKTIN
 ELKE RINGEL

Dehnelstraße 4 18055 Rostock Tel.: (03 81) 86 51 28-0 Fax: (03 81) 86 51 28-21

bearbeitet	Datum	gezeichnet	Datum	geprüft	Datum
<i>R. Wank</i>	03/2018	<i>Wank</i>	03/2018	<i>Ringel</i>	03/2018

MIV MECKLENBURGISCHES INGENIEURBÜRO FÜR VERKEHRSBAU GMBH SCHWERIN ZWEIGNIEDERLASSUNG NEUBRITZ	Datum	Zeichen
	Bearb.: März 2018	Wank
	Gez.: März 2018	Wanzek
	Gepr.: März 2018	Schneider

STRASSENBAUVERWALTUNG LAND MECKLENBURG-VORPOMMERN		Unterlage Nr. 12.4.2
Straße: B 198 (nächster Ort): Mirow	Bau-km -0+026.939 bis Bau-km 4+930.000	Blatt Nr. N 9
Planfeststellung B 198 Ortsumgebung Mirow, Südschnitt		Reg. Nr.
Bau-km 3+615.000 bis 4+100.000		Datum
bearbeitet gezeichnet geprüft		Zeichen
März 2018		gez. i.A. Nickel
Lageplan Waldflächenbilanz		Maßstab 1 : 500

aufgestellt Straßenbauamt Neubritz	Aufgestellt
gez. Krage Neubritz, März 2018	

Grundplan hergestellt:

MIV MECKLENBURGISCHES
INGENIEURBÜRO FÜR
VERKEHRSBAU GMBH
SCHWERIN
Ludwigstr. Chaussee 72, 19061 Schwerin
Telefon: 0385/39960 Telefax: 0385/371727

Aufnahme: 02/11 Dettmann/Galenbeck/Kurth
Feldvergleich:
Kataster:

Bezugssystem
Lage: GK 4283
Höhe: DHHN 92

