


- LEGENDE**
- Verlust von Waldflächen
 - Biotopgrenzen
 - Biotopnummer / Biotop (siehe Unterlage 12.5.6 Biotoperfassungsbögen)
 - WKZ
 - Trasse der geplanten OU Mirow Südabschnitt (nachrichtliche Übernahme: Mecklenburgisches Ingenieurbüro für Verkehrsbau GmbH, Stand 11/2017)
 - Flurstücksgrenze / Flurstücksnummer
 - Flurgrenze / Gemarkungsgrenze
 - Bereich mit Planänderungen/-ergänzungen

Landschaftspflegerischer Begleitplan
 B 198 Ortsumgebung Mirow,
 Südabschnitt
 Waldflächenbilanz

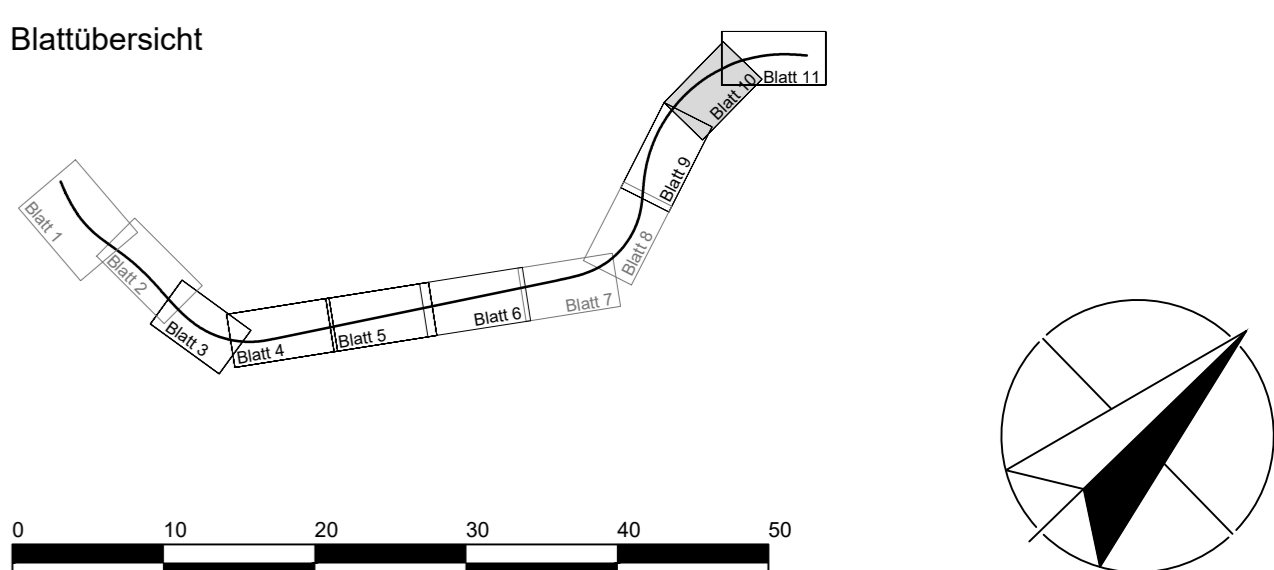

1	nachrichtliche Übernahme techn. Änderungen (vgl. Unterlage 7, MVV Neustrelitz, 11/2017)	05.03.2018	Langer
Nr.	Art der Änderung	Datum	Aufgestellt

PLAN AKZENT ROSTOCK
 LANDSCHAFTSARCHITEKTIN
 ELKE RINGEL

Dehmelstraße 4 18055 Rostock Tel.: (03 81) 86 51 28-0 Fax: (03 81) 86 51 28-21

bearbeitet	Datum	gezeichnet	Datum	geprüft	Datum
<i>Wanzek</i>	03/2018	<i>Wanzek</i>	03/2018	<i>Wanzek</i>	03/2018

MECKLENBURGISCHES INGENIEURBÜRO FÜR VERKEHRSSBAU GMBH SCHWERIN ZWEIGNIEDERLASSUNG NEUSTRELTZ	Datum	Zeichen
	Bearb.: März 2018	Wanzek
	Gez.: März 2018	Wanzek
	Gepr.: März 2018	Schneider

STRASSENBAUVERWALTUNG LAND MECKLENBURG-VORPOMMERN

Straße: B 198 Bau-km -0+026.939 bis 4+930.000 (nächster Ort): Mirow

Unterlage Nr. 12.4.2
 Blatt Nr. N 10
 Reg. Nr. Datum Zeichen

Planfeststellung
 B 198 Ortsumgebung Mirow, Südabschnitt

Bearbeitet gezeichnet geprüft März 2018 gez. i.A. Nickel

Lageplan Waldflächenbilanz
 Maßstab 1: 500

Bau-km 4+100.000 bis 4+490.000
 Aufgestellt
 Straßenbaumt Neustrelitz
 gez. Krage Neustrelitz, März 2018

Grundplan hergestellt:

MECKLENBURGISCHES INGENIEURBÜRO FÜR VERKEHRSSBAU GMBH SCHWERIN	Aufnahme: 02/11 Dettmann/Galenbeck/Kurth
Lageplan: GK 42/83	Bezugssystem: Höhe: DHHN 92
Kataster:	