


- ### LEGENDE
- Verlust von Waldflächen
 - Biotopgrenzen
 - Biotopnummer / Biotop (siehe Unterlage 12.5.6 Biotoperfassungsbögen)
 - Biotoptyp (nähere Erläuterung siehe Unterlage 12.5.1 Realnutzung und Biotoptypen)
 - Trasse der geplanten OU Mirow Südabschnitt (nachrichtliche Übernahme: Mecklenburgisches Ingenieurbüro für Verkehrsbau GmbH, Stand 11/2017)
 - Flurstücksgrenze / Flurstücknummer
 - Flurgrenze / Gemarkungsgrenze
 - Bereich mit Planänderungen/-ergänzungen

Landschaftspflegerischer Begleitplan

B 198 Ortsumgehung Mirow, Südabschnitt

Waldflächenbilanz

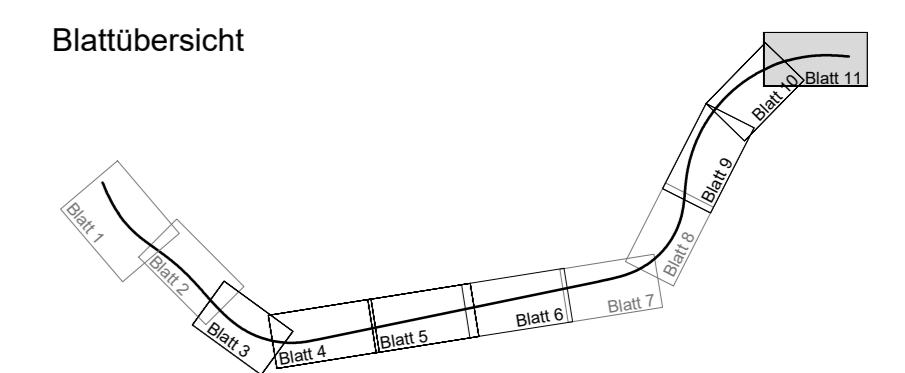

1	nachrichtliche Übernahme techn. Änderungen (vgl. Unterlage 7, MVV Neustrelitz, 11/2017)	05.03.2018	Langer
Nr.	Art der Änderung	Datum	Aufgestellt

PLAN AKZENT ROSTOCK
LANDSCHAFTSARCHITEKTIN

Dehmestraße 4
18055 Rostock
Tel.: (03 81) 86 51 28-0 Fax: (03 81) 86 51 28-21

Landschaftsplanung
Objektplanung
Bauleitplanung
Landschaftsökologie

ELKE RINGEL

bearbeitet	gezeichnet	Datum	geprüft	Datum
<i>Schubert</i>	<i>Schubert</i>	03/2018	<i>Rumpf</i>	03/2018

MECKLENBURGISCHES INGENIEURBÜRO FÜR VERKEHRSBAU GMBH SCHWERIN ZWEIGNIEDERLASSUNG NEUSTRELTZ	<table border="1" style="width: 100%; border-collapse: collapse;"> <tr> <td style="width: 33%;">Datum</td> <td style="width: 33%;">Zeichen</td> </tr> <tr> <td>Bearb.: März 2018</td> <td>Wänke</td> </tr> <tr> <td>Gez.: März 2018</td> <td>Wänke</td> </tr> <tr> <td>Gepr.: März 2018</td> <td>Schneider</td> </tr> </table>	Datum	Zeichen	Bearb.: März 2018	Wänke	Gez.: März 2018	Wänke	Gepr.: März 2018	Schneider
Datum	Zeichen								
Bearb.: März 2018	Wänke								
Gez.: März 2018	Wänke								
Gepr.: März 2018	Schneider								

STRASSENBAUVERWALTUNG LAND MECKLENBURG-VORPOMMERN	<table border="1" style="width: 100%; border-collapse: collapse;"> <tr> <td style="width: 33%;">Unterlage Nr.</td> <td style="width: 33%;">12.4.2</td> </tr> <tr> <td>Blatt Nr.</td> <td>N 11</td> </tr> </table>	Unterlage Nr.	12.4.2	Blatt Nr.	N 11
Unterlage Nr.	12.4.2				
Blatt Nr.	N 11				
Straße: B 198 (nächster Ort): Mirow	Bau-km -0+026.939 bis 4+930.000 Datum Zeichen				
Planfeststellung	bearbeitet gezeichnet geprüft				
B 198 Ortsumgehung Mirow, Südabschnitt	März 2018 gez. I.A. Nickel				
Bau-km 4+490.000 bis 4+930.000	Lageplan Waldflächenbilanz Maßstab 1 : 500				
aufgestellt Straßenbaumart Neustrelitz					
gez. Krage Neustrelitz, März 2018					

Grundplan hergestellt:

MECKLENBURGISCHES INGENIEURBÜRO FÜR VERKEHRSBAU GMBH SCHWERIN	Aufnahme: 02/11 Dettmann/Galenbeck/Kurth	Bezugssystem: Höhe: DHHN 92
Landesplaner Christiane W. 1981 Schmitt	Feldvergleich:	
Telefon: 0381 4081-27	Kataster:	
E-Mail: zsm@meib-ros.de		