


Legende		

Legende		

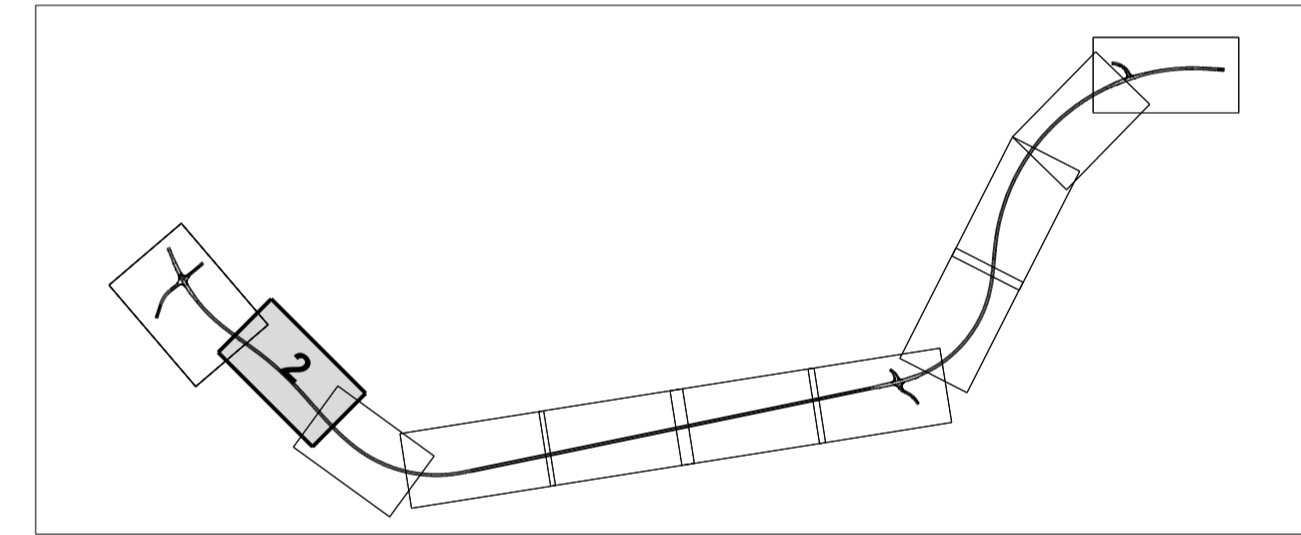

Nr.	Art der Änderung	Datum	Name
3	Einfall temporärer Entwässerungseinrichtungen infolge Änderung des Bauverfahrens	05.03.2018	Langer
2	Einbau von Abscheideranlagen, Anpassung Gräben, Mulden und Zuwegung	05.03.2018	Langer
1	Anpassung Baufeldgrenze infolge Änderung des Bauverfahrens (Bodenaustausch statt Überschüttung)	05.03.2018	Langer

MECKLENBURGISCHES INGENIEURBÜRO FÜR VERKEHRSBAU GMBH SCHWERIN ZWEIGNIEDERLASSUNG NEUSTRELTZ		Datum	Zeichen
Tel.: 0381 140287-0 Telefax: 0381 140287-2 E-Mail: gen@ivg-neustreltz.de		Bearb.: März 2018	Wanko
gez. Schneider Leiter der Zweigniederlassung		Gez.: März 2018	Wanzek
		Gepr.: März 2018	Schneider

STRASSENBAUVERWALTUNG LAND MECKLENBURG-VORPOMMERN		Unterlage Nr. 13.2
Straße: B 198 (nächster Ort): Mirow		Blatt Nr. N 2
Bau-km 0+026.939 bis Bau-km 4+930.000		Reg.Nr.
bearbeitet		Datum
gezeichnet		Zeichen
geprüft		März 2018
gezeichnet		gez. i.A. Langer
geprüft		
Planfeststellung B 198 Ortsumgehung Mirow, Südabschnitt		Lageplan Entwässerungs- maßnahmen
Bau-km 0+315.000 bis 0+780.000		Maßstab 1 : 500
Aufgestellt Straßenbaumt Neustreltz		
gez. Krage		
Neustreltz, März 2018		

Grundplan hergestellt:		
	Aufnahme: 02/11 Dettmann/Galenbeck/Kurth	Bezugssystem
Feldvergleich:	Lage: GK 42/83	Hohe: DHN 92
Kataster:		