


Legende					
	Aufnahmepunkt		Trigon. Punkt		Höhenfestpunkt
	Durchlass (Rohrschle)		Geländehöhe		Einfahrt
	Eingang		gemessener Strauch		gemessener Baum
	Schieberkappe Wasser		Schacht		Unterflurhydrant
	Merkszeichen Wasser		Merkszeichen Gas		Merkszeichen Fenneide
	Holzmast		Stahlgittermast		Stahlbetonmast
	km - Stein		Gefahrzeichen		Vorschriftszeichen
	Infotafel		Polter		Bank
	Denkmal		Feldstein		Stationszeichen
	Höhe Wasserspiegel		Grünland		Wald
	Laubwald		Nadelwald		Gehölz
	Schiff, Rohr, Reet		Grundwasser Beobachtungsrohr		Fließpfeil
	überirdische Elektrizität		Grenzstein		Hölzreihe
	Zaun		Mauer		

Legende			
	Versickermulde mit Schwelle		Versickergraben mit Schwelle
	Dammdeckung		Dammdeckung
	Bankett		Bankett
	Fahrbahn		Fahrbahn
	Bankett Graben		Bankett mit Auffahrt
	Einschnittsboschung		Müde
	Kaskade, Auslaufbereich		Einschnittsboschung
	Baum fällen		Neigungsbrechpunkt mit Angabe von Gefälle, Prozent, Strecke und Halbmesser
	Baumschutz		Tiefpunkt
	Grünwegbegrenzung		Hochpunkt
	Baufeldgrenze		2.5%
	gepl. Entwässerungsleitung, DN 300, mit Kontrollschacht und Fließrichtung		2.5% Fahrbahnquerneigung
	Straßenablauf mit Entwässergrinne		

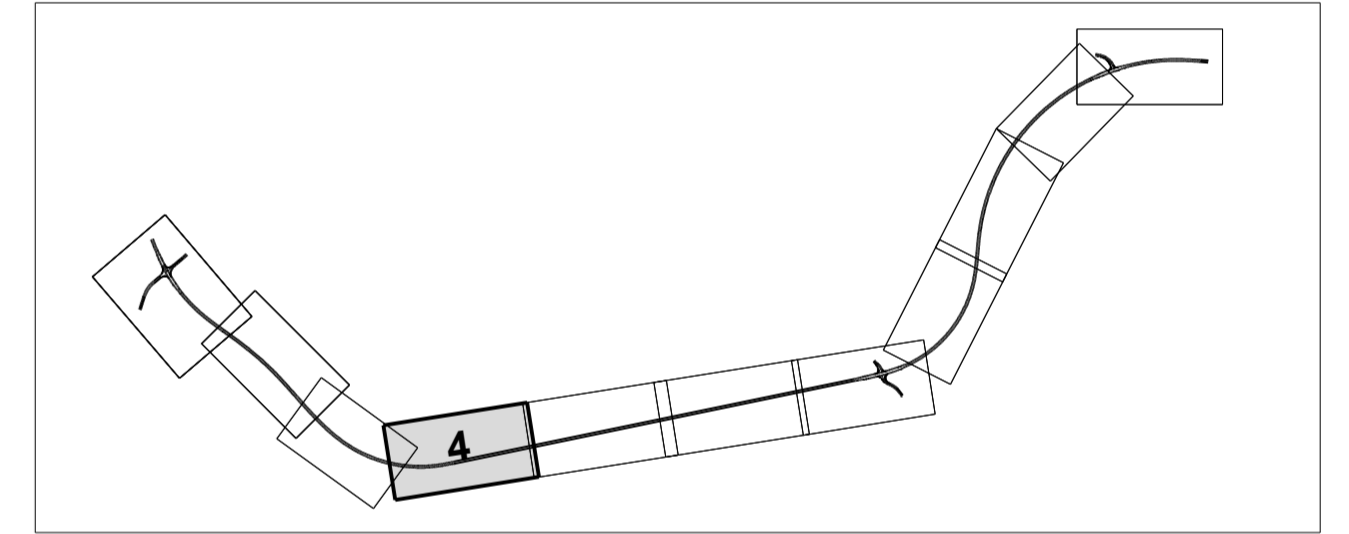

Nr.	Art der Änderung	Datum	Name

 Reg.-Nr.: 1723 Neustreltz Telefon: 0381 4497-12 Telefax: 0381 4497-13 E-Mail: znt@ibv-neustreltz.de	Datum März 2018	Zeichen Wanko
	bearbeitet März 2018	gezeichnet März 2018

<b>STRASSENBAUVERWALTUNG LAND MECKLENBURG-VORPOMMERN</b>		Unterlage Nr. 13.2 Blatt Nr. N 4
Straße: B 198 (nächster Ort): Mirow	Bau-km -0+026.939 bis Bau-km 4+930.000	Reg. Nr. Datum Zeichen
<b>Planfeststellung</b> B 198 Ortsumgehung Mirow, Südschnitt		bearbeitet März 2018 gezeichnet März 2018 gezeichnet März 2018 gezeichnet März 2018
Bau-km 1+180.000 bis 1+675.000		<b>Lageplan Entwässerungsmaßnahmen</b> Maßstab 1:500
Aufgestellt: Straßenbauamt Neustreltz gez. Krage Neustreltz, März 2018		I.A. Langer

Grundplan hergestellt:  Lageplanhersteller: Dammweg 72, 19011 Schwerin Telefon: 0381 4497-12, Telefax: 0381 4497-13	Aufnahme: 02/11 Dettmann/Galenbeck/Kurth Feldvergleich: Kataster:	Bezugssystem Lage: GK 4283 Höhe: DHHN 52
--	---	--