


Legende

Aufnahme punkt	Trigon Punkt	Höhenfestpunkt
Durchlas (Rohrsohle)	Geländehöhe	Einfahrt
Eingang	gemessener Strauch	gemessener Baum
Schieberkappe Wasser	Schacht	Unterflurhydrant
Merkzeichen Wasser	Merkzeichen Gas	Merkzeichen Fernmelde
Holzmast	Stahlgittermast	Stahlbetonmast
km - Stein	Gefahrzeichen	Vorschriftszeichen
Infotafel	Poller	Bank
Denkmal	Feldstein	Stationszeichen
Höhe Wasserspiegel	Grünland	Wald
Laubwald	Nadelwald	Gehölz
Schiff, Rohr, Reet	Grundwasser-Beobachtungsrohr	Fließpfeil
oberirdische Elektrizität	Grenzstein	Holzpfahlreihe
Zaun	Mauer	

Legende

Versickermulde mit Schwelle	Versickergraben mit Schwelle
Dammböschung	Dammböschung
Fahrbahn	Fahrbahn
Bankett	Bankett mit Auffahrt
Grabett	Mulde
Einschnittböschung	Einschnittböschung
Kaskade, Auslaufbereich	Neigungsbruchpunkt mit Angabe von Gefälle, Prozent, Strecke und Halbmesser
Baum fällen	Neigungsbruchpunkt mit Angabe von Gefälle, Prozent, Strecke und Halbmesser
Baufeldgrenze	Tiefpunkt
Entwässerungsleitung/Graben	Hochpunkt
gepfl. Entwässerungsleitung, DN 300, mit Fiedrichung	2.5% 2.5% Fahrbahnquerneigung
gepfl. Sickerrohrleitung, DN 100, mit Kontrollschacht	

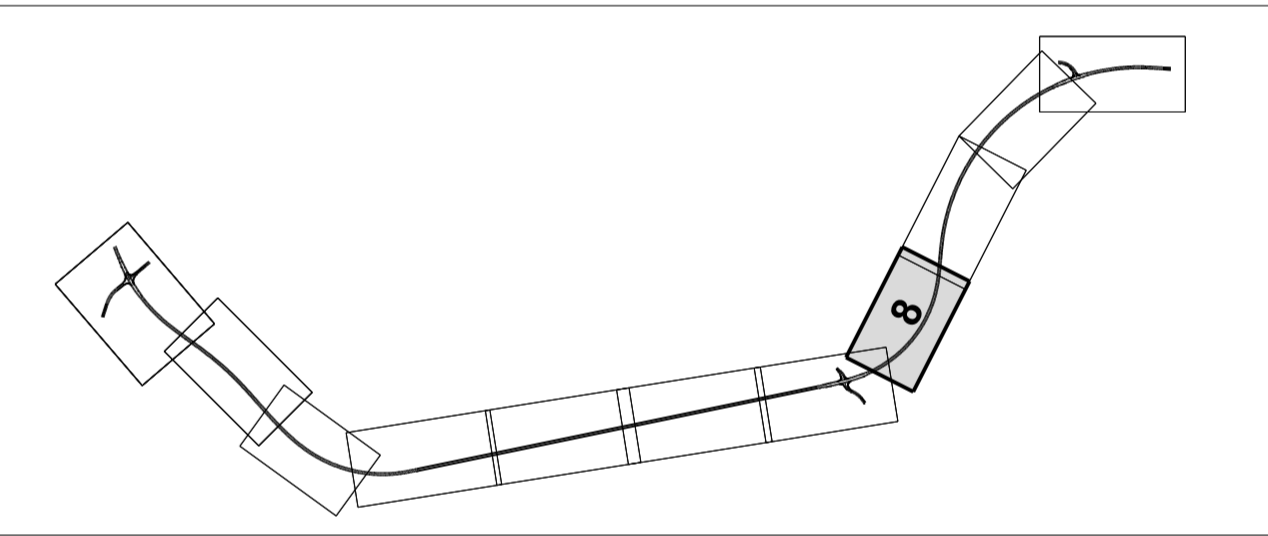

Nr.	Art der Änderung	Datum	Name

MECKLENBURGISCHES INGENIEURBÜRO FÜR VERKEHRSBAU GMBH SCHWERIN ZWEIGNIEDERLASSUNG NEUSTREELITZ

Tiergartenstr. 21, 17225 Neustrelitz
 Telefon: 039814057-0
 Telefax: 039814057-27
 E-Mail: zentral@mei-neustrelitz.de

gez. Schneider
 Leiter der Zweigniederlassung

Neustrelitz, März 2018

Datum	Zeichen
Bearb.: März 2018	Wanko
Gez.: März 2018	Wanzek
Geprf.: März 2018	Schneider

STRASSENBAUVERWALTUNG LAND MECKLENBURG-VORPOMMERN

Straße: B 198
 (nächster Ort): Mirow

Bau-km 0+026.939
 bis Bau-km 4+930.000

Unterlage Nr. 13.2
 Blatt Nr. N 8
 Reg. Nr.

Datum Zeichen

Planfeststellung
 B 198 Ortsumgehung Mirow, Südschnitt

Bearbeitet
 gezeichnet
 geprüft

März 2018
 gez. i.A. Langer

Lageplan Entwässerungsmaßnahmen
 Maßstab 1 : 500

Bau-km 3+160.000 bis 3+615.000

Aufgestellt
 Straßenbauamt Neustrelitz
 gez. Krage
 Neustrelitz, März 2018

Grundplan hergestellt:

	Aufnahme: 02/11 Dettmann/Galenbeck/Kurth	Bezugssystem: Lager: GK 42/83 Höhe: DHHN 92
	Feldvergleich:	Kataster:

Logo: MECKLENBURGISCHES INGENIEURBÜRO FÜR VERKEHRSBAU GMBH SCHWERIN
 Ludwigsluster Chaussee 72, 18061 Schwerin
 Telefon: 0386299899 Telefax: 0386297727