


Legende	
	Höhrenfestpunkt
	Einfahrt
	gemessener Baum
	Unterflurhydrant
	Merkmale Fernmelde
	Stahlgerüst
	Vorschriftszeichen
	Bank
	Stationszeichen
	Wald
	Gehölz
	Fließfeld
	Holzpfahreihe
	Mauer
	Trigon. Punkt
	Geländehöhe
	gemessener Strauch
	Schacht
	Merkmale Gas
	Stahlgerüst
	Gefahrzeichen
	Poller
	Feldstein
	Grünland
	Nadelwald
	Grundwasser-Berücksichtigung
	Grenzstein

Legende	
	Versickermulde mit Schwelle
	Fahrbahn
	Bankett
	Graben
	Baum fällen
	Baumschutz
	Baufeldgrenze
	gepl. Entwässerungsleitung, DN 300, mit Kontrollschacht und Fließrichtung
	Straßenablauf
	Versickergraben mit Schwelle
	Fahrbahn
	Bankett mit Aufahrt
	Mulde
	Einschnittsboschung
	Kaskade, Auslaufbereich
	Neigungsbrechpunkt mit Angabe von Gefälle, Prozent, Strecke und Halbmesser
	Tiefpunkt
	Hochpunkt
	2,5% Fahrbahnneigung
	Bereich mit Planänderungen/ergänzungen

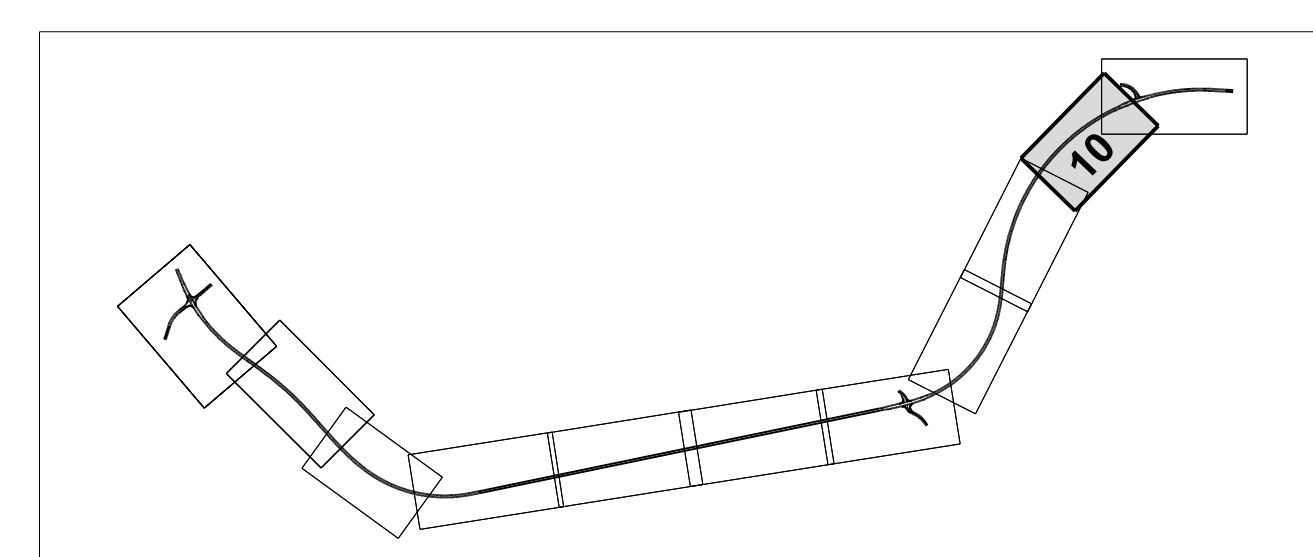

Nr.	1	Verlegung WendeSchwelle Weg 8, Anpassung Wegführung und Baufeldgrenze	05.03.2018	Langer
Nr.		Art der Änderung	Datum	Name

 MECKLENBURGISCHES FÜR VERKEHRSBAU GMBH SCHWERIN ZWEIGIEDERLASSUNG NEUSTRELTZ Neustrelitz, März 2018	Datum März 2018	Zeichen Wanko
	gezeichnet März 2018	gezeichnet März 2018

STRASSENBAUVERWALTUNG LAND MECKLENBURG-VORPOMMERN Straße: B 198 (nächster Ort): Mirow Bau-km -0+026.939 bis Bau-km +930.000		Unterlage Nr. 13.2 Blatt Nr. N 10 Reg. Nr. Datum Zeichen
Planfeststellung B 198 Ortsumgehung Mirow, Südbauabschnitt Bau-km 4+100.000 bis 4+490.000 Aufgestellt Straßenbaumt Neustrelitz gez. Krage Neustrelitz, März 2018		bearbeitet gezeichnet geprüft März 2018 gez. I.A. Langer Lageplan Entwässerungs- maßnahmen Maßstab 1:500

Grundplan hergestellt: MECKLENBURGISCHES FÜR VERKEHRSBAU GMBH SCHWERIN Liebigstraße Oldenburg 72, 16661 Schwerin Telefon: 038539990 Telefax: 0385397127	Aufnahme: 02/11 Dettmann/Galenbeck/Kurth Feldvergleich: Kataster: Bezugsystem Lage: GK 42/83 Höhe: DHHN 92
---	---