
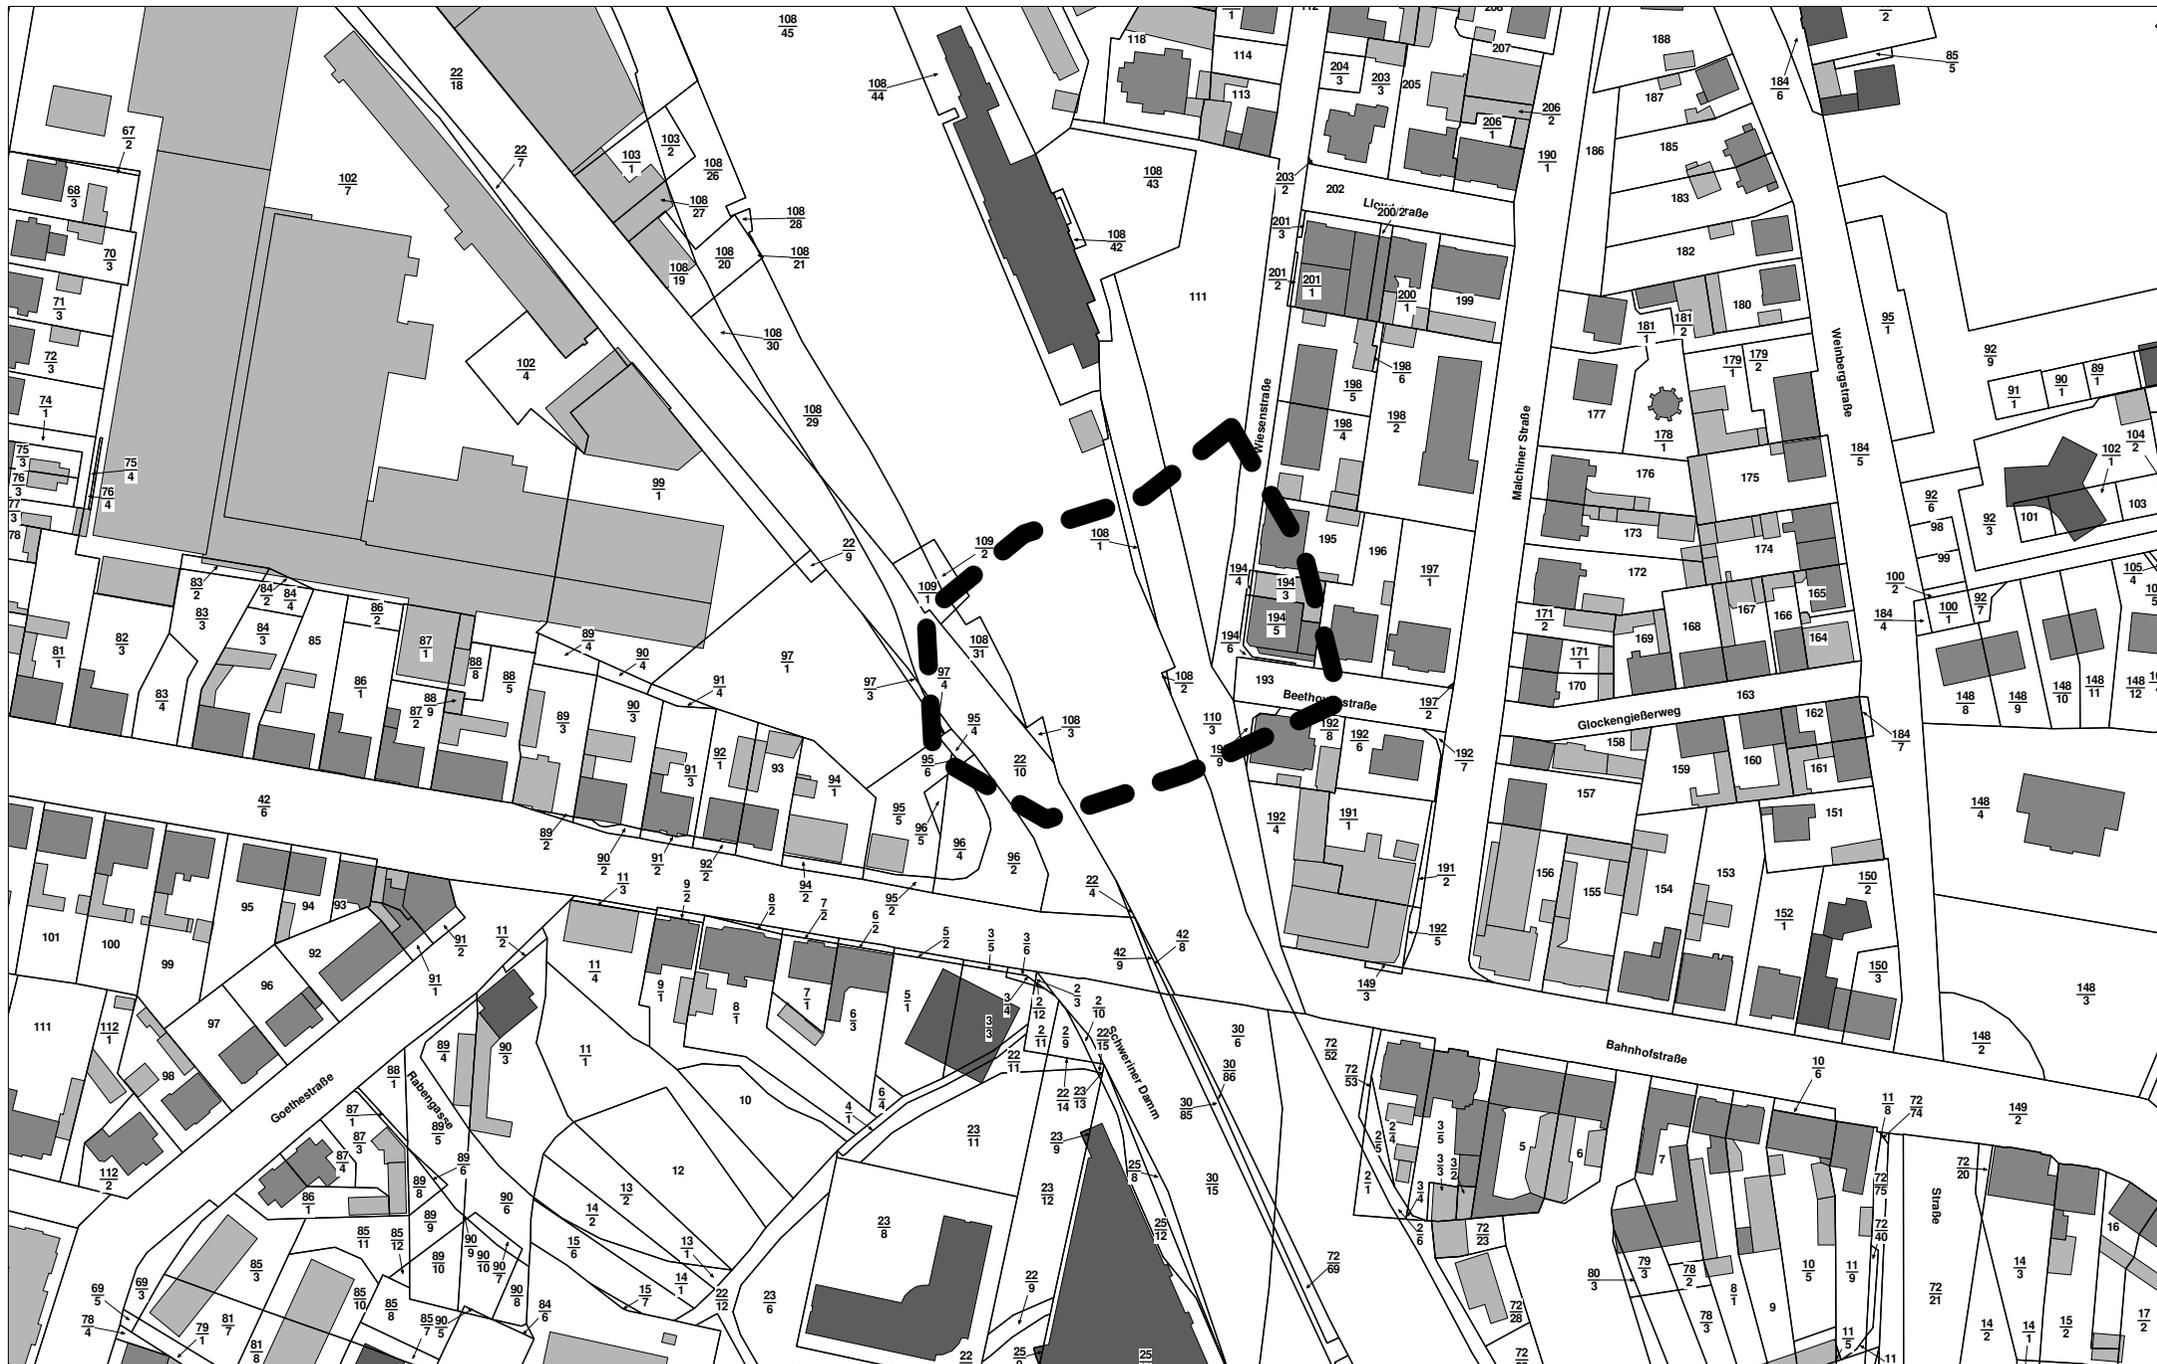
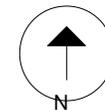


Stadt Waren (Müritz)

Lageplan: Einzugsbereich Bahnhof Waren (Müritz) - barrierefreie Tunnelzugänge

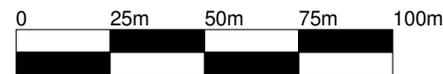

Maßstab

1:2000

Datum

10.10.2019