
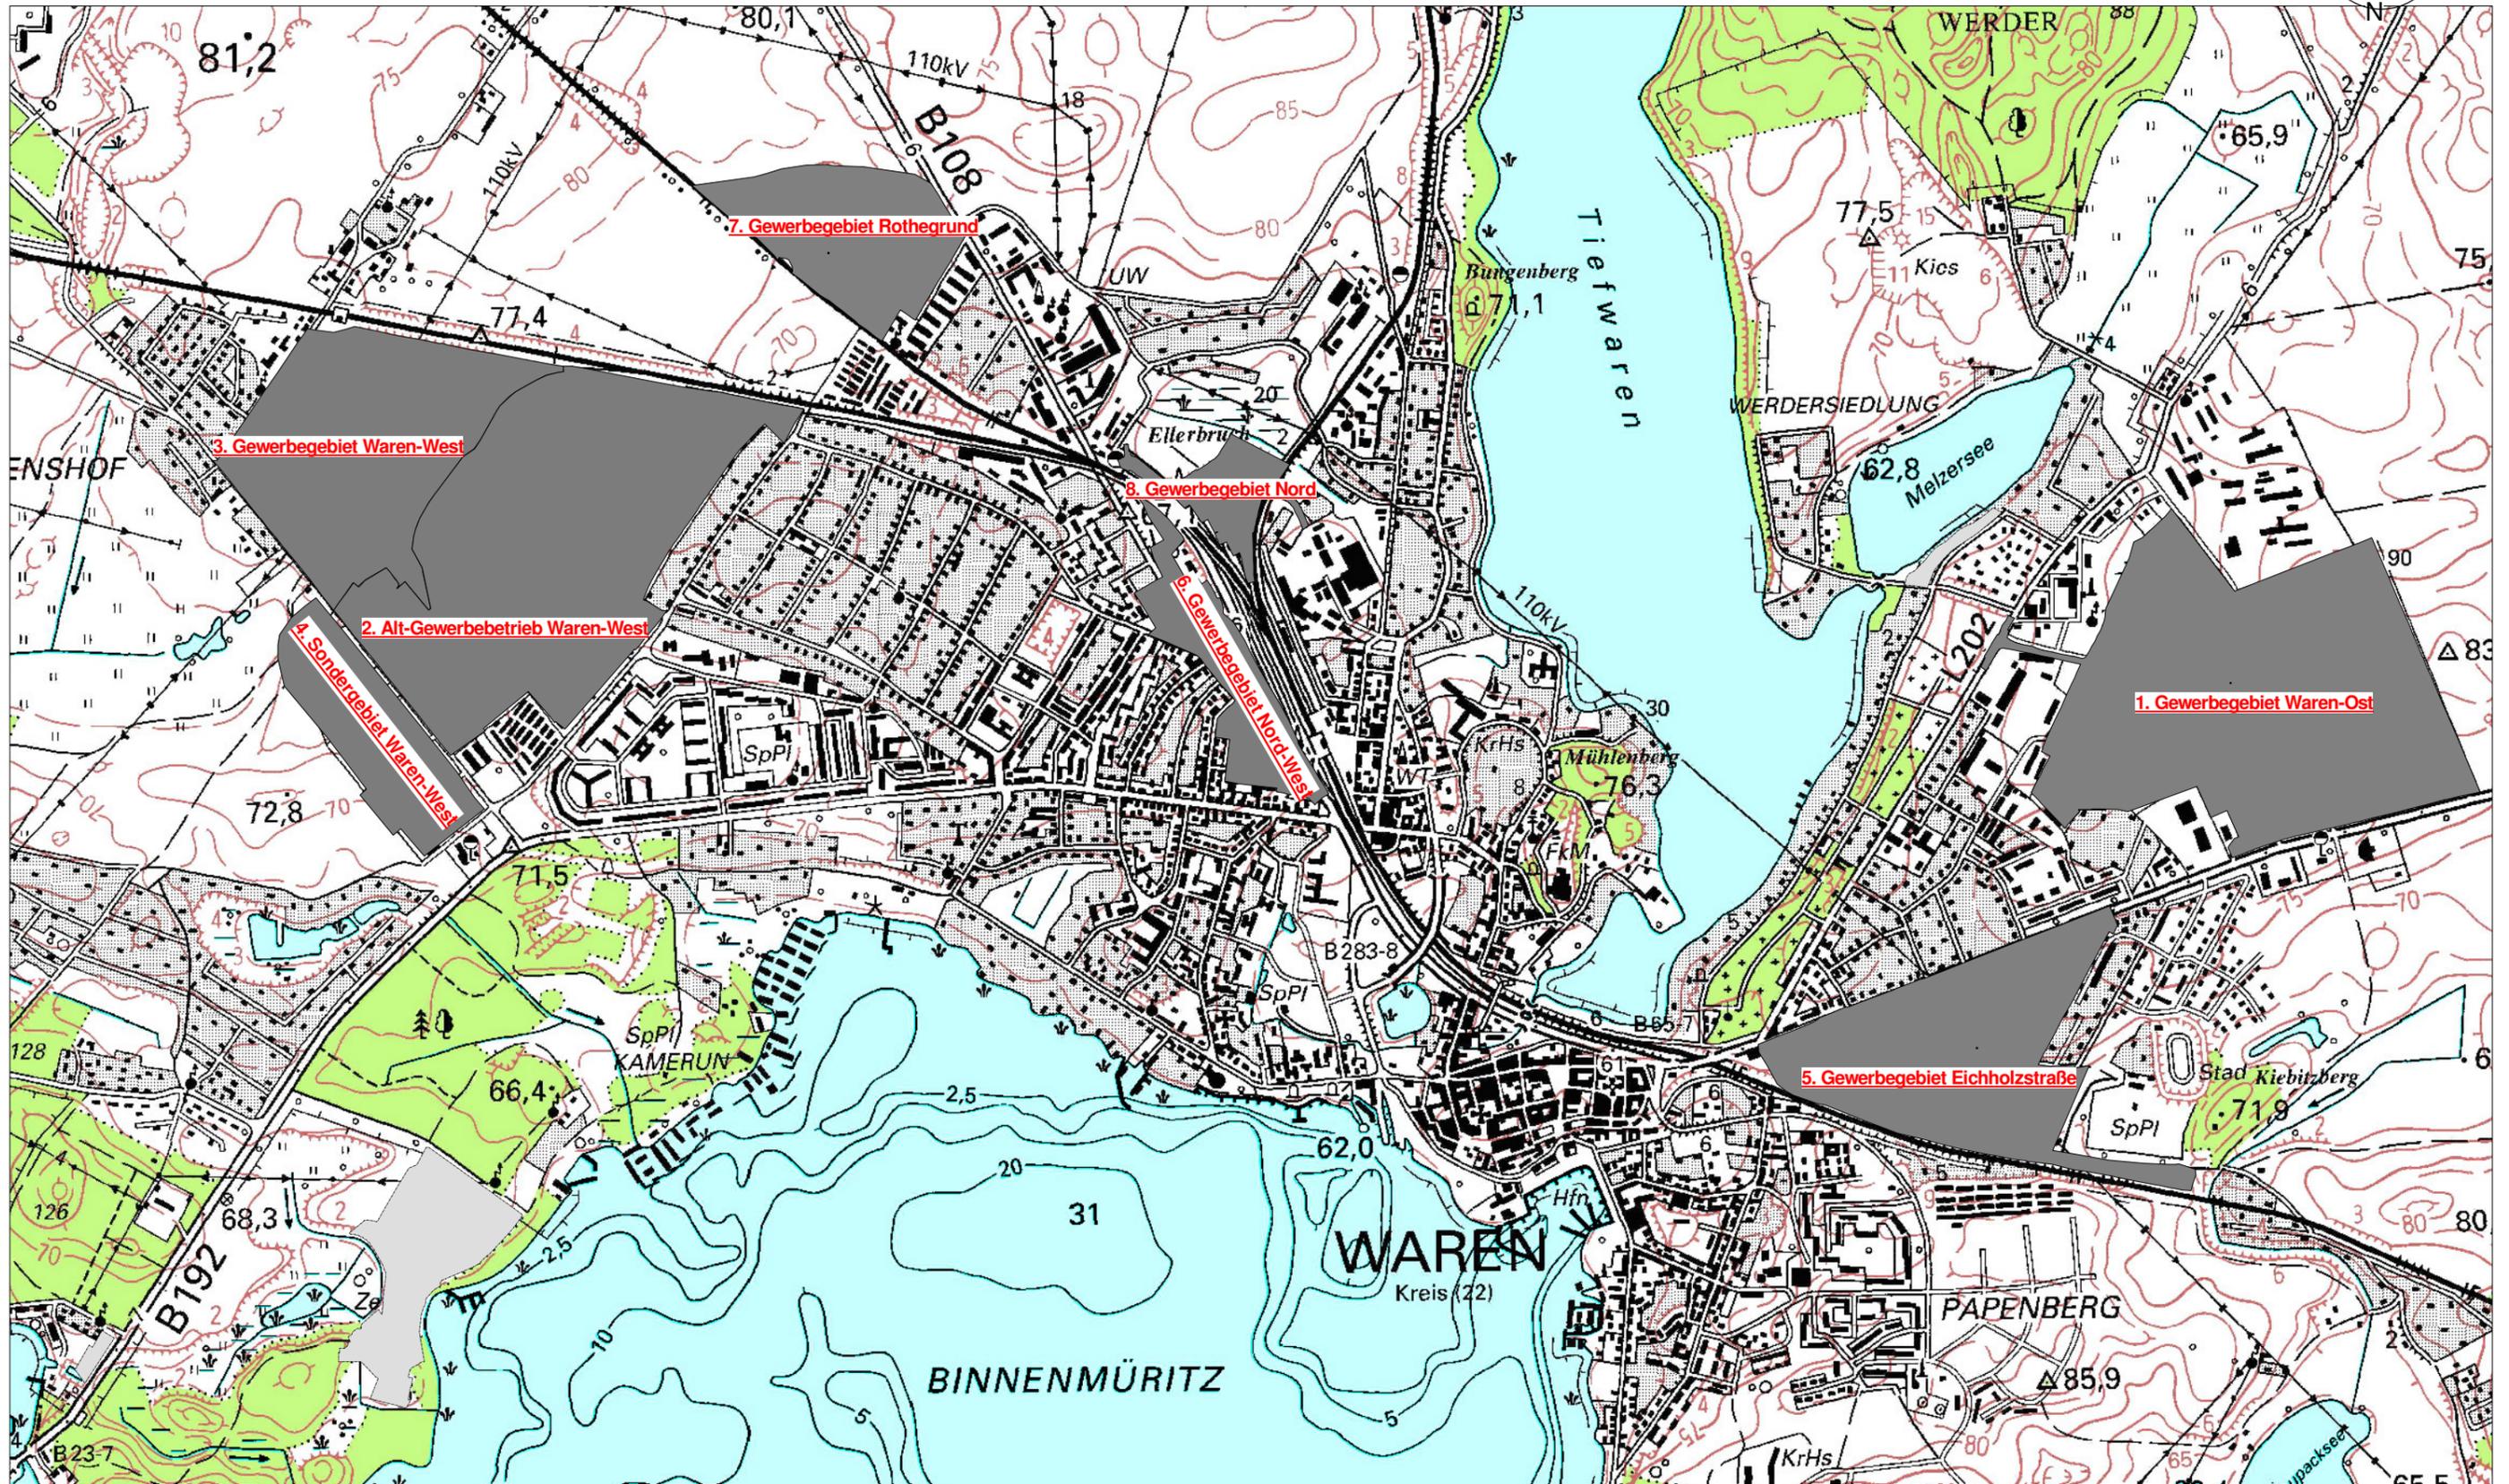



# Stadt Waren (Müritz)

Lageplan: Übersicht Gewerbegebiete

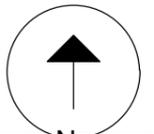

Maßstab

1:15000

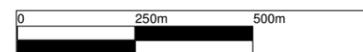

Datum

10.07.2015