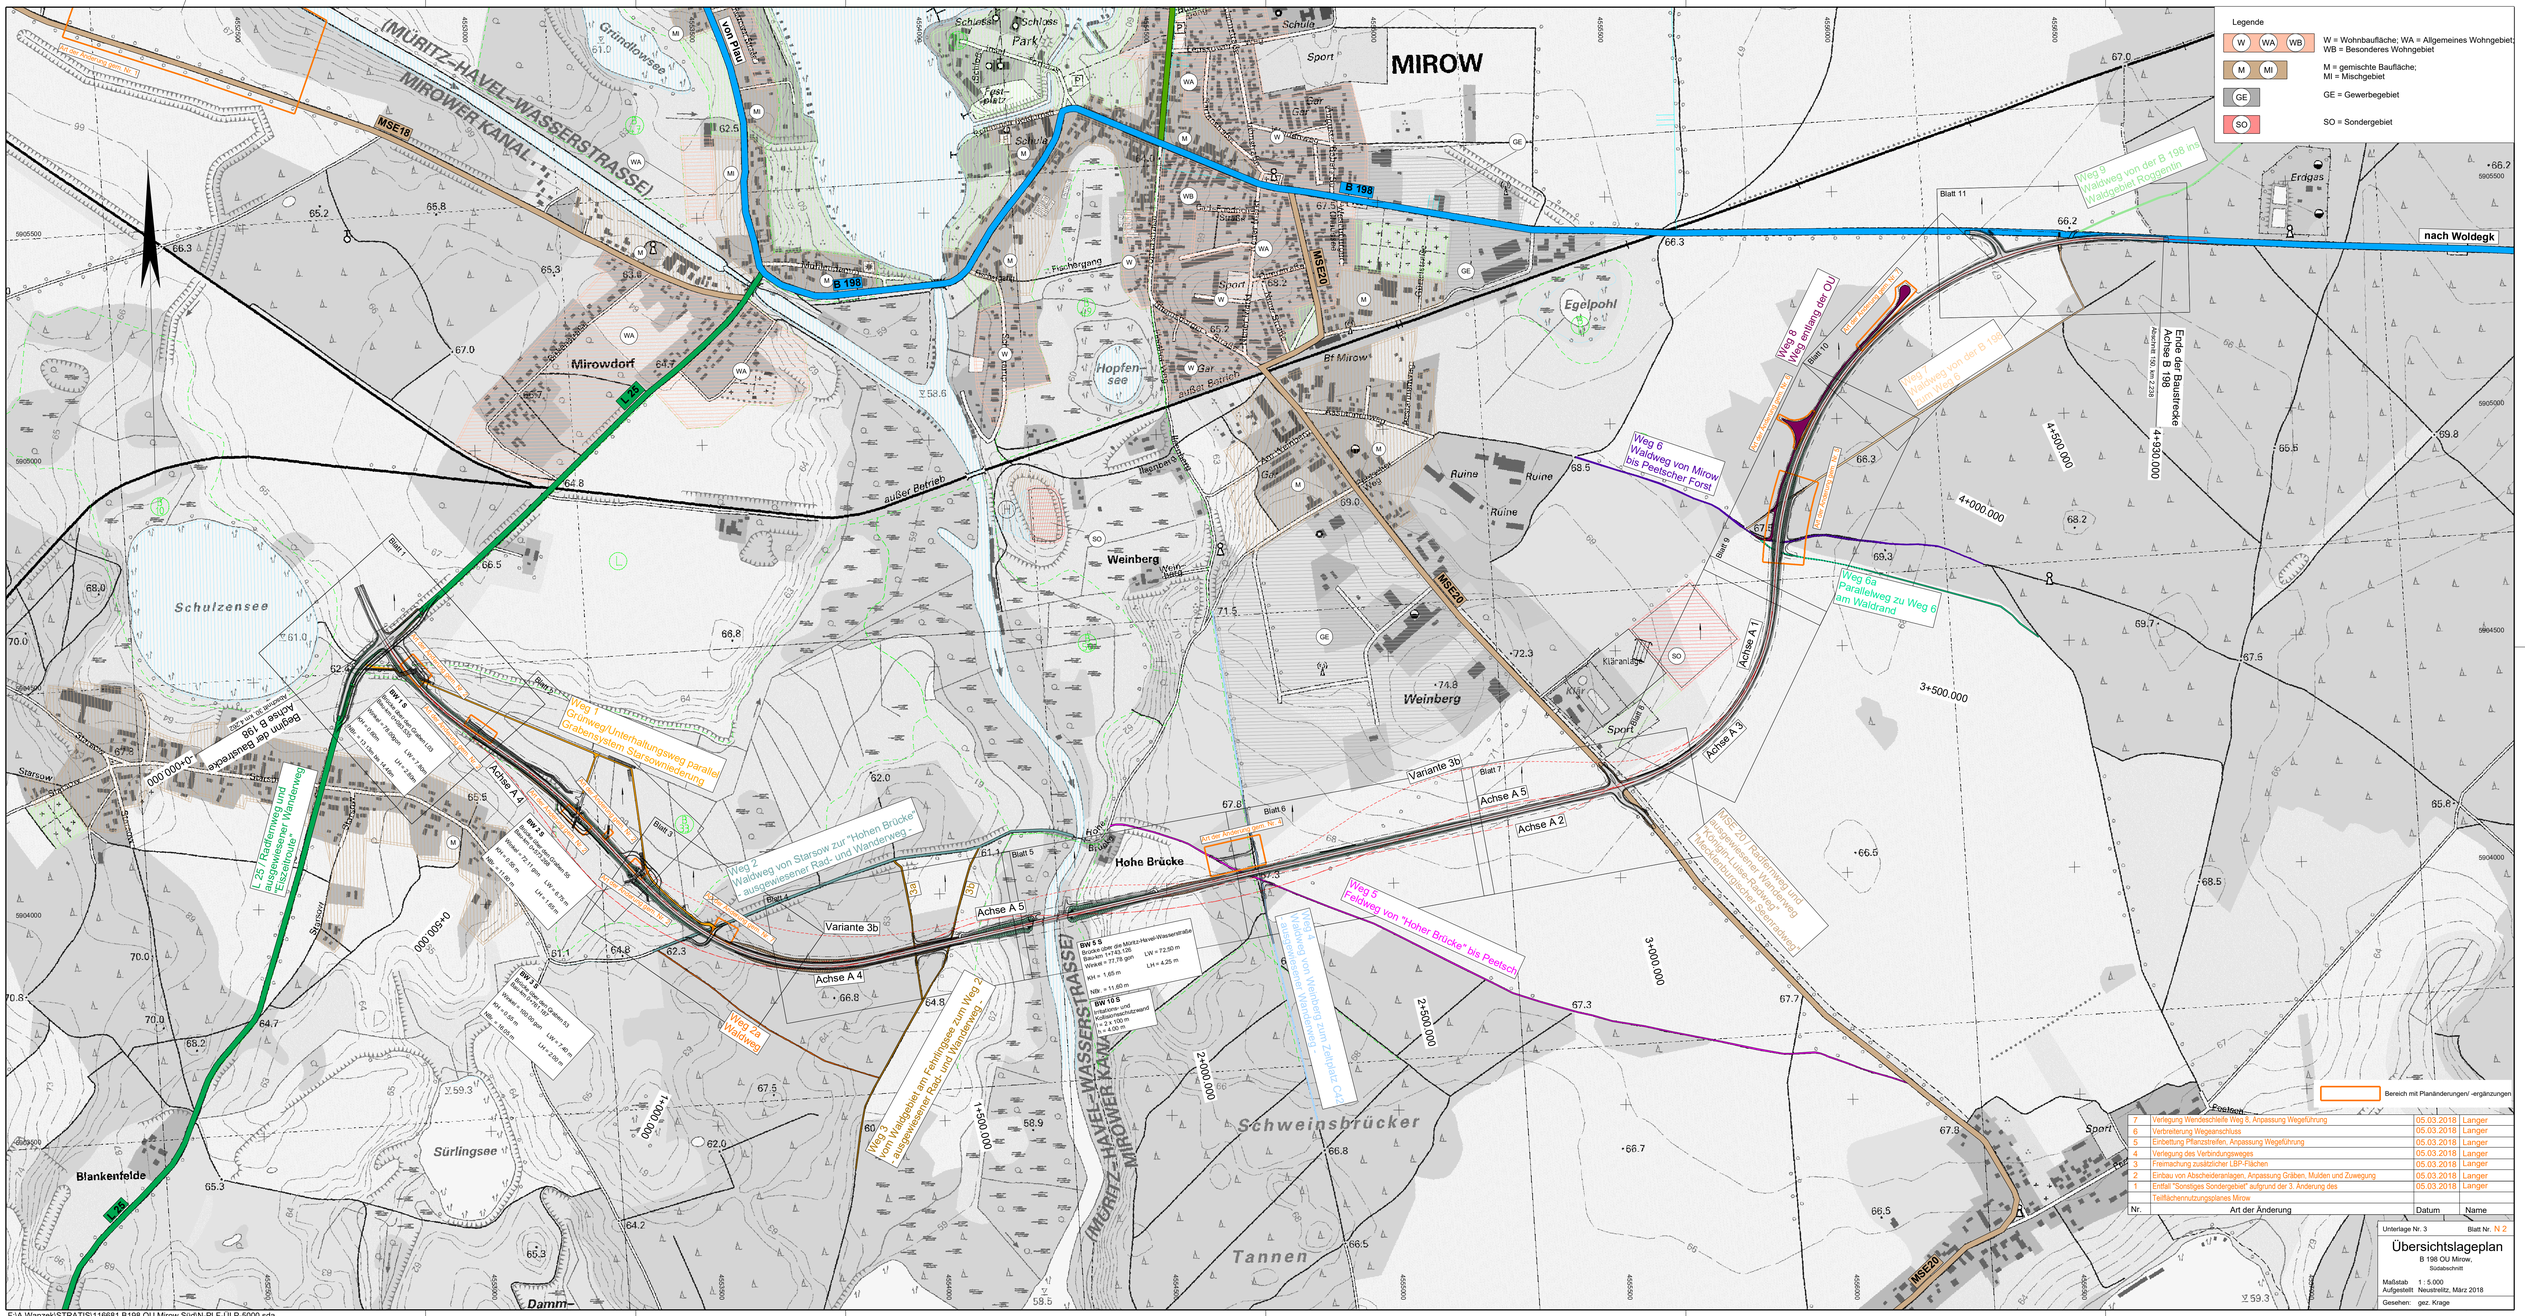
MIROW
(MÜRITZ–HAVEL–WASSERSTRASSE)
MIROWER KANAL
Grindlowsee
Schulzensee
Sürlingsee
Hopfen-see
Egelpohl
Weinberg
Hohe Brücke
Mirowdorf
Blankenfelde
Tannen
Schweinsbrücker
Damm–
Ruine
Ruine
Ruine
Sport
Schule
Schloss Park
Kläranlage
Erdgas
außer Betrieb
B 198
MSE18
MSE20
L 25
Achse A 1
Achse A 2
Achse A 3
Achse A 4
Achse A 5
Variante 3b
nach Woldegk
Ende der Baustrecke Achse B 198
Abschnitt 100, km 2,238
Beginn der Baustrecke Achse B 198
Abschnitt 100, km 0,000
Weg 1 Grünweg/Unterhaltungsweg parallel Grabensystem Starsowniederung
Weg 2 Waldweg von Starsow zur "Hohen Brücke" ausgewiesener Rad- und Wanderweg
Weg 2a Waldweg
Weg 3 Waldgebiet am Fehrlingsee zum Weg 2 ausgewiesener Rad- und Wanderweg
Weg 4 Waldweg von Weinberg zum Zaatzer C42 ausgewiesener Wanderweg
Weg 5 Feldweg von "Hoher Brücke" bis Peetsch
Weg 6 Waldweg von Mirow bis Peetscher Forst
Weg 6a Parallelweg zu Weg 6 am Waldrand
Weg 8 Weg entlang der OU
Weg 9 Waldweg von der B 198 ins Waldgebiet Roggentin
Weg Waldweg von der B 198 zum Weg 6
Achse 201 / Feldweg und ausgewiesener Wanderweg Kuckuck-Luisen-Route / Mecklenburgischen Seenradweg
L 25 / Radfernweg und ausgewiesener Wanderweg Elbe-Havel-Route
Legende
W = Wohnbaufläche; WA = Allgemeines Wohngebiet; WB = Besonderes Wohngebiet
M = gemischte Baufläche; MI = Mischgebiet
GE = Gewerbegebiet
SO = Sondergebiet
Bereich mit Planänderungen/ -ergänzungen
Nr. | Art der Änderung | Datum | Name
7 | Verlegung Wendeschleife Weg 8, Anpassung Wegeführung | 05.03.2018 | Langer
6 | Verbreiterung Wegeanschluss | 05.03.2018 | Langer
5 | Erstellung Pflanzstreifen, Anpassung Wegeführung | 05.03.2018 | Langer
4 | Verlegung des Verbindungsweges | 05.03.2018 | Langer
3 | Freimachung zusätzlicher LBP-Flächen | 05.03.2018 | Langer
2 | Einbau von Abscheideranlagen, Anpassung Gräben, Mulden und Zuwegung | 05.03.2018 | Langer
1 | Entfall "Sonstiges Sondergebiet" aufgrund der 3. Änderung des | 05.03.2018 | Langer
Teilflächennutzungsplanes Mirow
Unterlage Nr. 3 Blatt Nr. N 2
Übersichtslageplan
B 198 OU Mirow, Südabschnitt
Maßstab 1 : 5.000
Aufgestellt: Neustrelitz, März 2018
Gesehen: gez. Krage
F:\A.Wanzek\STRATIS\116681 B198 OU Mirow Süd\N-PLF-ÜLP-5000.sda