

Legende		

Legende	


Legende	
	lfd. Nummer aus dem Bauwerksverzeichnis siehe Unterlage 5.2

Nr.	Art der Änderung	Datum	Name
3	Bauwerksnummer erfüllt bzw. Bauwerksnummer neu	05.03.2018	Langer
2	Einbau von Abscheideranlagen, Anpassung Gräben, Mulden und Zuwegung	05.03.2018	Langer
1	Anpassung Baufeldgrenze infolge Änderung des Bauverfahrens (Bodenaustausch statt Überschüttung)	05.03.2018	Langer

MECKLENBURGISCHES INGENIEURBÜRO FÜR VERKEHRSSBAU GMBH SCHWERIN ZWEIGNIEDERLASSUNG NEUSTRELTZ		Datum	Zeichen
Bauwerksnummer erfüllt bzw. Bauwerksnummer neu		05.03.2018	Langer
Einbau von Abscheideranlagen, Anpassung Gräben, Mulden und Zuwegung		05.03.2018	Langer
Anpassung Baufeldgrenze infolge Änderung des Bauverfahrens (Bodenaustausch statt Überschüttung)		05.03.2018	Langer

STRASSENBAUVERWALTUNG LAND MECKLENBURG-VORPOMMERN		Unterlage Nr. 5.3
Straße: B 198 (nächster Ort): Mirow		Blatt Nr. N 2
Bau-km -0+026.939 bis Bau-km 4+930.000		Reg.Nr.
bearbeitet		Datum
gezeichnet		Zeichen
geprüft		März 2018
gepr. i.A. Langer		
Planfeststellung B 198 Ortsumgehung Mirow, Südschnitt		Plan der Bauwerke
Bau-km 0+315.000 bis 0+780.000		Maßstab 1:500

Grundplan hergestellt:		
	Aufnahme: 02/11 Dettmann/Galenbeck/Kurth	Bezugssystem
Feldvergleich:	Lage: GK 42/83	Hohe: DHN 92
Kataster:		

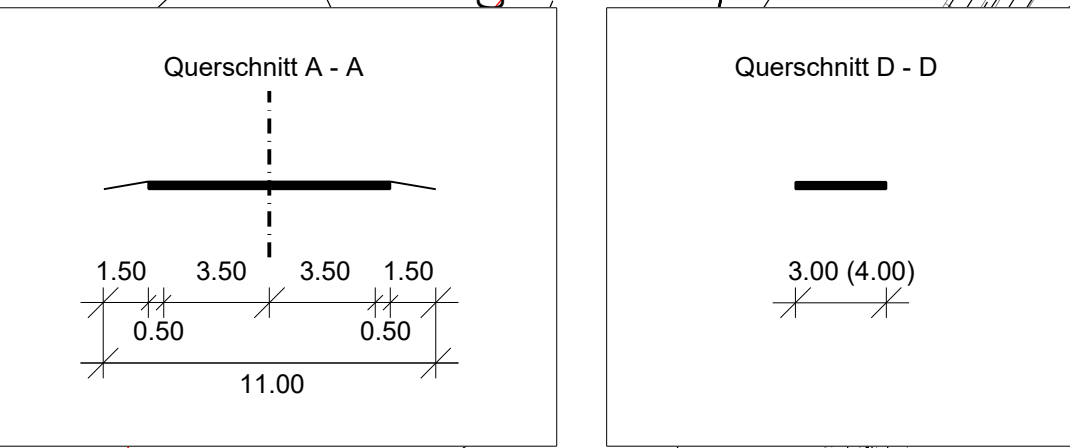

BW 2 S
 Brücke über den Graben 55
 Bau-km 0+573.268
 Winkel = 72,11 gon LW = 6.75 m
 KH = 0.55 m LH = 1.65 m
 NBr. = 11.60 m

BW 3 S
 Brücke über den Graben 53
 Bau-km 0+761.187
 Winkel = 100,00 gon LW = 7.40 m
 KH = 0.55 m LH = 2.00 m
 NBr. = 16.05 m