


Legende

Aufnahmepunkt	Trigon. Punkt	Höhenfestpunkt
Durchlass (Rohrschle)	Geländehöhe	Einfahrt
Eingang	gemessener Strauch	gemessener Baum
Schieberkappe Wasser	Schacht	Unterflurhydrant
Merkszeichen Wasser	Merkszeichen Gas	Merkszeichen Fernmelde
Holzmast	Stahlgerüstmast	Stahlbetonmast
km - Stein	Feldstein	Vorschriftszeichen
Infotafel	Polier	Bank
Denkmal	Grünland	Stationszeichen
Höhe Wasserspiegel	Nadelwald	Wald
Laubwald	Grundwasser Beobachtungsrohr	Gehölz
Schiff, Rohr, Reet	Grenzstein	Fließpfeil
überirdische Elektrizität	Mauer	Hölzpfahlreihe

Legende

Versteckmulde mit Schwelle	Versteckgraben mit Schwelle
Erschnittböschung	Erschnittböschung
Bankett	Bankett
Bankett	Bankett mit Auffahrt
Dammböschung	Dammböschung
Graben	Mulde
ungebunden befestigter Weg bzw. Stellfläche inkl. Seitenstreifen	
Kaskade, Auslaufbereich	Neigungsrechnung mit Angabe von Gefälle, Prozent, Strecke und Halbmesser
Grünfläche	Tiefpunkt
Baum fallen	Hochpunkt
Baumschutz	2.5% Fahrbahnquerneigung
Baufeldgrenze	Bereich mit Planänderungen/-ergänzungen
Zaun	
Farmmeldeleitung, unterirdisch	
Abwasserleitung, unterirdisch	
gepl. Sickerrohrleitung, DN 100, mit Kontrollschacht	

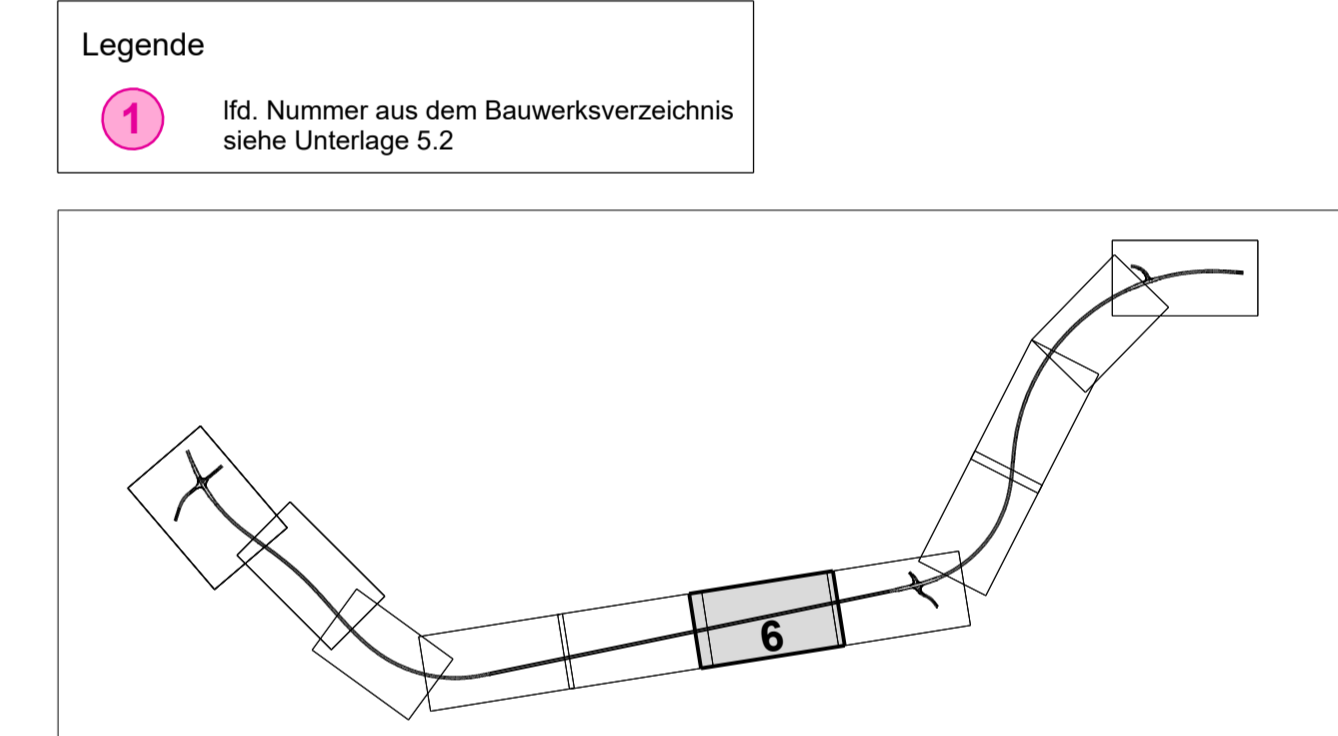

2	zusätzliche Schutzzeile infolge Baumpflanzung	05.03.2018	Langer
1	Verlegung des Verbindungsweges, Anpassung Baufeldgrenzen	05.03.2018	Langer
Nr.	Art der Änderung	Datum	Name

MIV MECKLENBURGISCHES INGENIEURBÜRO FÜR VERKEHRSBAU GMBH SCHWERIN
ZWEIGNIEDERLASSUNG NEUSTRELITZ

Registrier-Nr. 1728 Neustrelitz
Telefon: 0381 14527
Telefax: 0381 14527
E-Mail: znr@ivm-neustrelitz.de

gez. Schneider
Leiter der Zweigniederlassung

Datum: März 2018
Zeichen: Wankow
Gepr.: März 2018
Schnieder

STRASSENBAUVERWALTUNG LAND MECKLENBURG-VORPOMMERN

Unterlage Nr. 5.3
Blatt Nr. N 6

Straße: B 198 Bau-km -0+026.939 bis 4+930.000
(nächster Ort): Mirow

Reg. Nr. Datum Zeichen

Planfeststellung
B 198 Ortsumgehung Mirow, Südschnitt

Bearbeitet: gezeichnet: geprüft: März 2018 gez. I.A.Langer

Plan der Bauwerke
Maßstab 1:500

Bau-km 2+180.000 bis 2+700.000

Aufgestellt: Straßenbauamt Neustrelitz
gez. Krage
Neustrelitz, März 2018

Grundplan hergestellt:

MIV MECKLENBURGISCHES INGENIEURBÜRO FÜR VERKEHRSBAU GMBH SCHWERIN
Lützowstraße Chaussee 72, 19011 Schwerin
Telefon: 0381 20500 Telefax: 0381 207112

Aufnahme: 02/11 Dettmann/Galenbeck/Kurth
Feldvergleich:
Kataster:

Bezugssystem
Länge GK 42/83
Höhe DHHN 52