


Legende		

Legende		

Legende	
	1. d. Nummer aus dem Bauwerksverzeichnis siehe Unterlage S.2

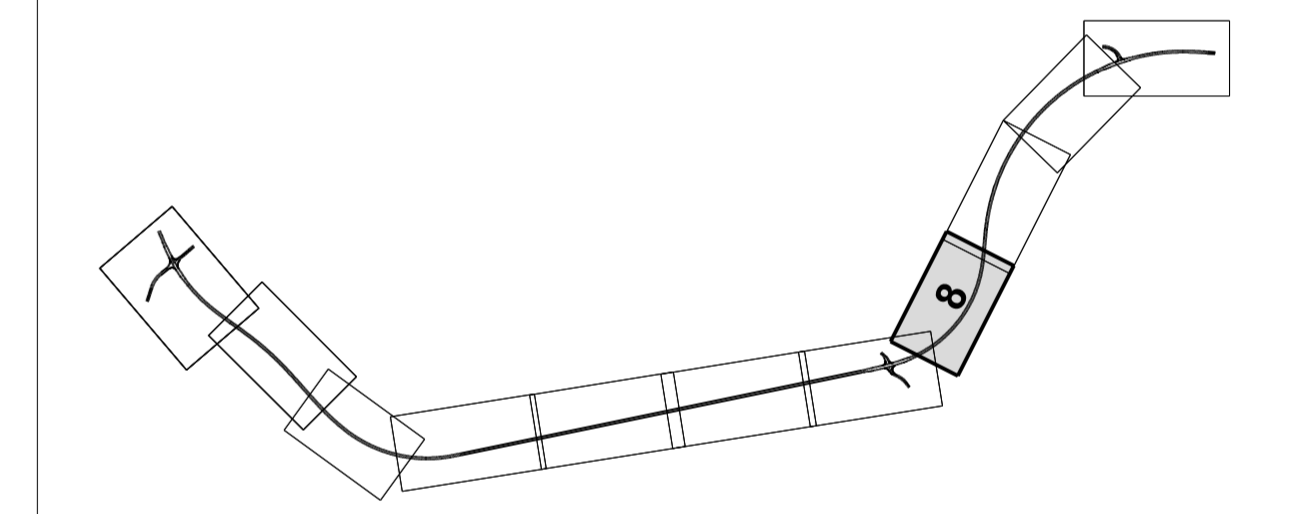

Nr.	Art der Änderung	Datum	Name
1	zusätzliche Schutzzeichnung infolge Baumaßnahmen	05.03.2018	Langer

MECKLENBURGISCHES INGENIEURBÜRO FÜR VERKEHRSBAU GMBH SCHWERIN
 ZWEIGNIEDERLASSUNG NEUSTREELITZ
 Torgartenstr. 21, 17226 Neustrelitz
 Telefon: 039814057-0
 Telefax: 039814057-27
 E-Mail: zentral@mv-ingenieur.de

gez. Schneider
 Leiter der Zweigniederlassung

Neustrelitz, März 2018

Str. Nr. 5.3
 Datum: 05.03.2018
 Zeichen: Wanko
 Bearb.: März 2018
 Gez.: März 2018
 Gepr.: März 2018
 Wanzek
 Schneider

STRASSENBAUVERWALTUNG LAND MECKLENBURG-VORPOMMERN

Straße: B 198
 (nächster Ort): Mirow

Bau-km 0+026.939 bis Bau-km 4+930.000

Planfeststellung
 B 198 Ortsumgehung Mirow, Südschnitt

Bau-km 3+160.000 bis 3+615.000

Aufgestellt:
 Straßenbauamt Neustrelitz
 gez. Krage
 Neustrelitz, März 2018

bearbeitet
 gezeichnet
 geprüft

März 2018
 gez. i.A. Langer

Plan der Bauwerke
 Maßstab 1 : 500

Unterlage Nr. 5.3
 Blatt Nr. N 8
 Reg. Nr.
 Datum
 Zeichen

Grundplan hergestellt:

MECKLENBURGISCHES INGENIEURBÜRO FÜR VERKEHRSBAU GMBH SCHWERIN
 Ludwigslauer Chaussee 72, 18061 Schwerin
 Telefon: 0386299899 Telefax: 03862977127

Aufnahme: 02/11 Dettmann/Galenbeck/Kurth
 Feldvergleich:
 Kataster:

Bezugssystem
 Lager: GK 42/83
 Höhe: DHHN 92