


Legende		

Legende		

Legende	
	Id. Nummer aus dem Bauwerksverzeichnis siehe Unterlage 5.2

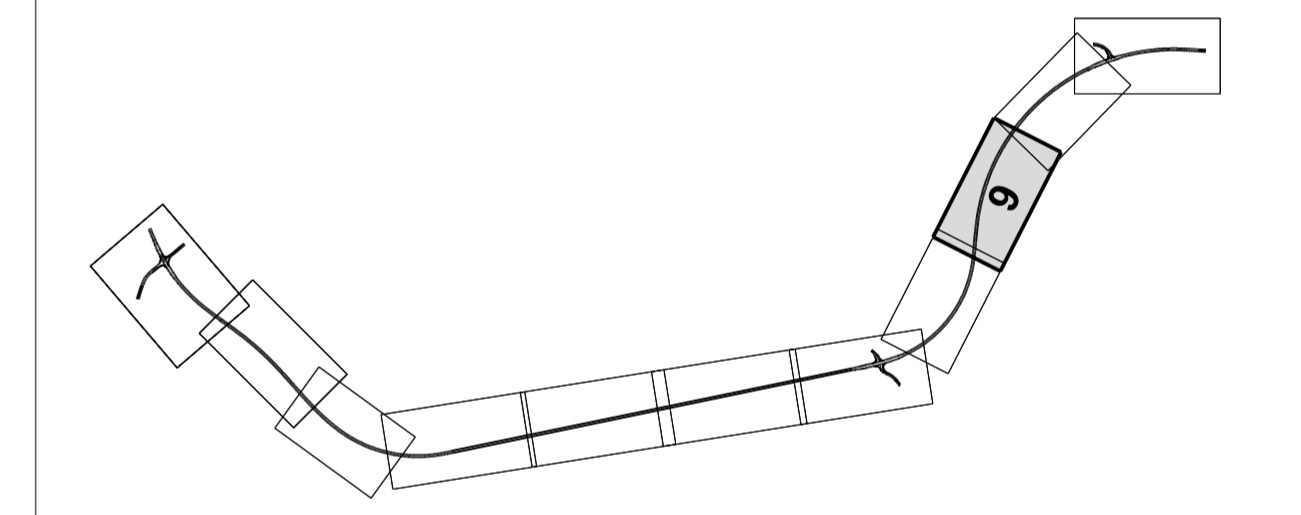

Nr.	Art der Änderung	Datum	Name
3	Anpassung Schutzzeile infolge Baumpflanzung	05.03.2018	Langer
2	Verbreiterung Wegeanschluss, Anpassung Baufeldgrenze	05.03.2018	Langer
1	Einbettung Pflanzstreifen, Anpassung Wegführung und Baufeldgrenze	05.03.2018	Langer

MECKLENBURGISCHES INGENIEURBÜRO FÜR VERKEHRSBAU GMBH SCHWERIN ZWEIGNIEDERLASSUNG NEUSTRELTZ		FIA Mirow/STRAT01/1965/1918 OU Mirow 800	
	Datum	Datum	Zeichen
	Bearb.: März 2018	Wanko	
	Gez.: März 2018	Wanzek	
	Gepr.: März 2018	Schneider	

STRASSENBAUVERWALTUNG LAND MECKLENBURG-VORPOMMERN		Unterlage Nr. 5.3	
Straße: B 198 (nächster Ort): Mirow		Blatt Nr.	N 9
Bau-km -0+026.939 bis Bau-km 4+930.000		Reg.Nr.	
bearbeitet		Datum	Zeichen
gezeichnet		März 2018	gepr. i.A.Langer
geprüft			

Planfeststellung B 198 Ortsumgehung Mirow, Südschnitt	
Bau-km 3+615.000 bis 4+100.000	Aufgestellt
Straßenbauamt Neustrelitz	
gez. Krage	
Neustrelitz, März 2018	
Maßstab 1:500	
Plan der Bauwerke	

Grundplan hergestellt:		
	Aufnahme:	02/11 Dettmann/Galenbeck/Kurth
	Feldvergleich:	Lage: GK 42/83 Höhe: DHN 92
	Kataster:	

