


**Legende**


**Legende**


**Legende**


	1. d. Nummer aus dem Bauwerksverzeichnis siehe Unterlage 5.2
--	--

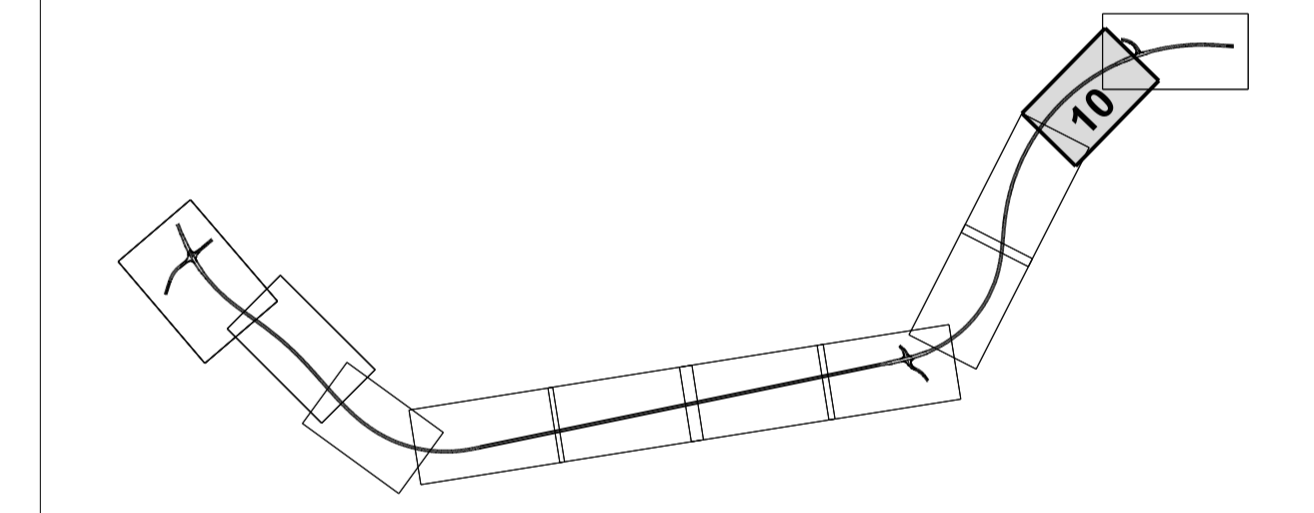

2	zusätzliche Schutzrinne infolge Baumpflanzung	05.03.2018	Langer
1	Verlegung Wendeschleife Weg 8, Anpassung Wegführung und Baufeldgrenze	05.03.2018	Langer

Nr.	Art der Änderung	Datum	Name
<b>MECKLENBURGISCHES INGENIEURBÜRO FÜR VERKEHRSBAU GMBH SCHWERIN</b> ZWEIFELDEKLASSUNG NEUSTRELTZ Tel.: 0385 14287-21, Fax: 0385 14287-22, E-Mail: zentr@ivb-neustreltz.de Leiter der Zweigstellenabteilung: gez. Schneider			
		Datum	Zeichen
		Bearb.: März 2018	Wanko
		Gez.: März 2018	Wanzek
		Gepr.: März 2018	Schneider

<b>STRASSENBAUVERWALTUNG LAND MECKLENBURG-VORPOMMERN</b> Straße: B 198 (nächster Ort): Mirow Bau-km -0+026.939 bis Bau-km +930.000		Unterlage Nr. 5.3 Blatt Nr. N 10 Reg.Nr. Datum Zeichen
<b>Plan der Bauwerke</b> B 198 Ortsumgehung Mirow, Südschnitt Bau-km 4+100.000 bis 4+490.000 Aufgestellt: Straßenbaumt Neustreltz gez. Krage Neustreltz, März 2018		bearbeitet gezeichnet geprüft März 2018 gez. I.A. Langer <b>Plan der Bauwerke</b> Maßstab 1:500

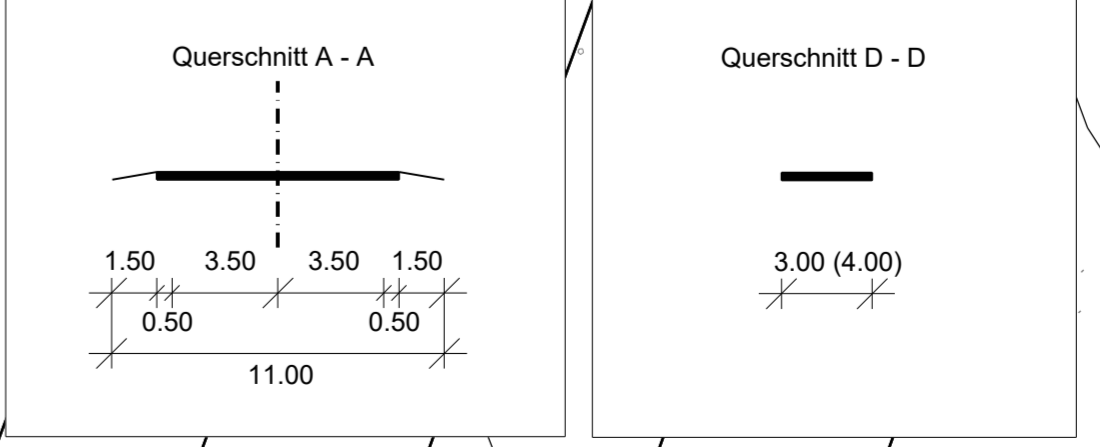

Gemarkung Peetsch  
Flur 8

Gemarkung Mirow  
Flur 24

Grundplan hergestellt:

	Aufnahme: 02/11 Dettmann/Galenbeck/Kurth
Liebigstraße Oldenburg 72, 18681 Schwerin Telefon: 0385 39990, Telefax: 0385 997127	Bezugsystem Lage: GK 42/83 Höhe: DHHN 92