


B 198 - RQ 11

Art der Änderung gem. Nr. 1

z.B. 2+050.000

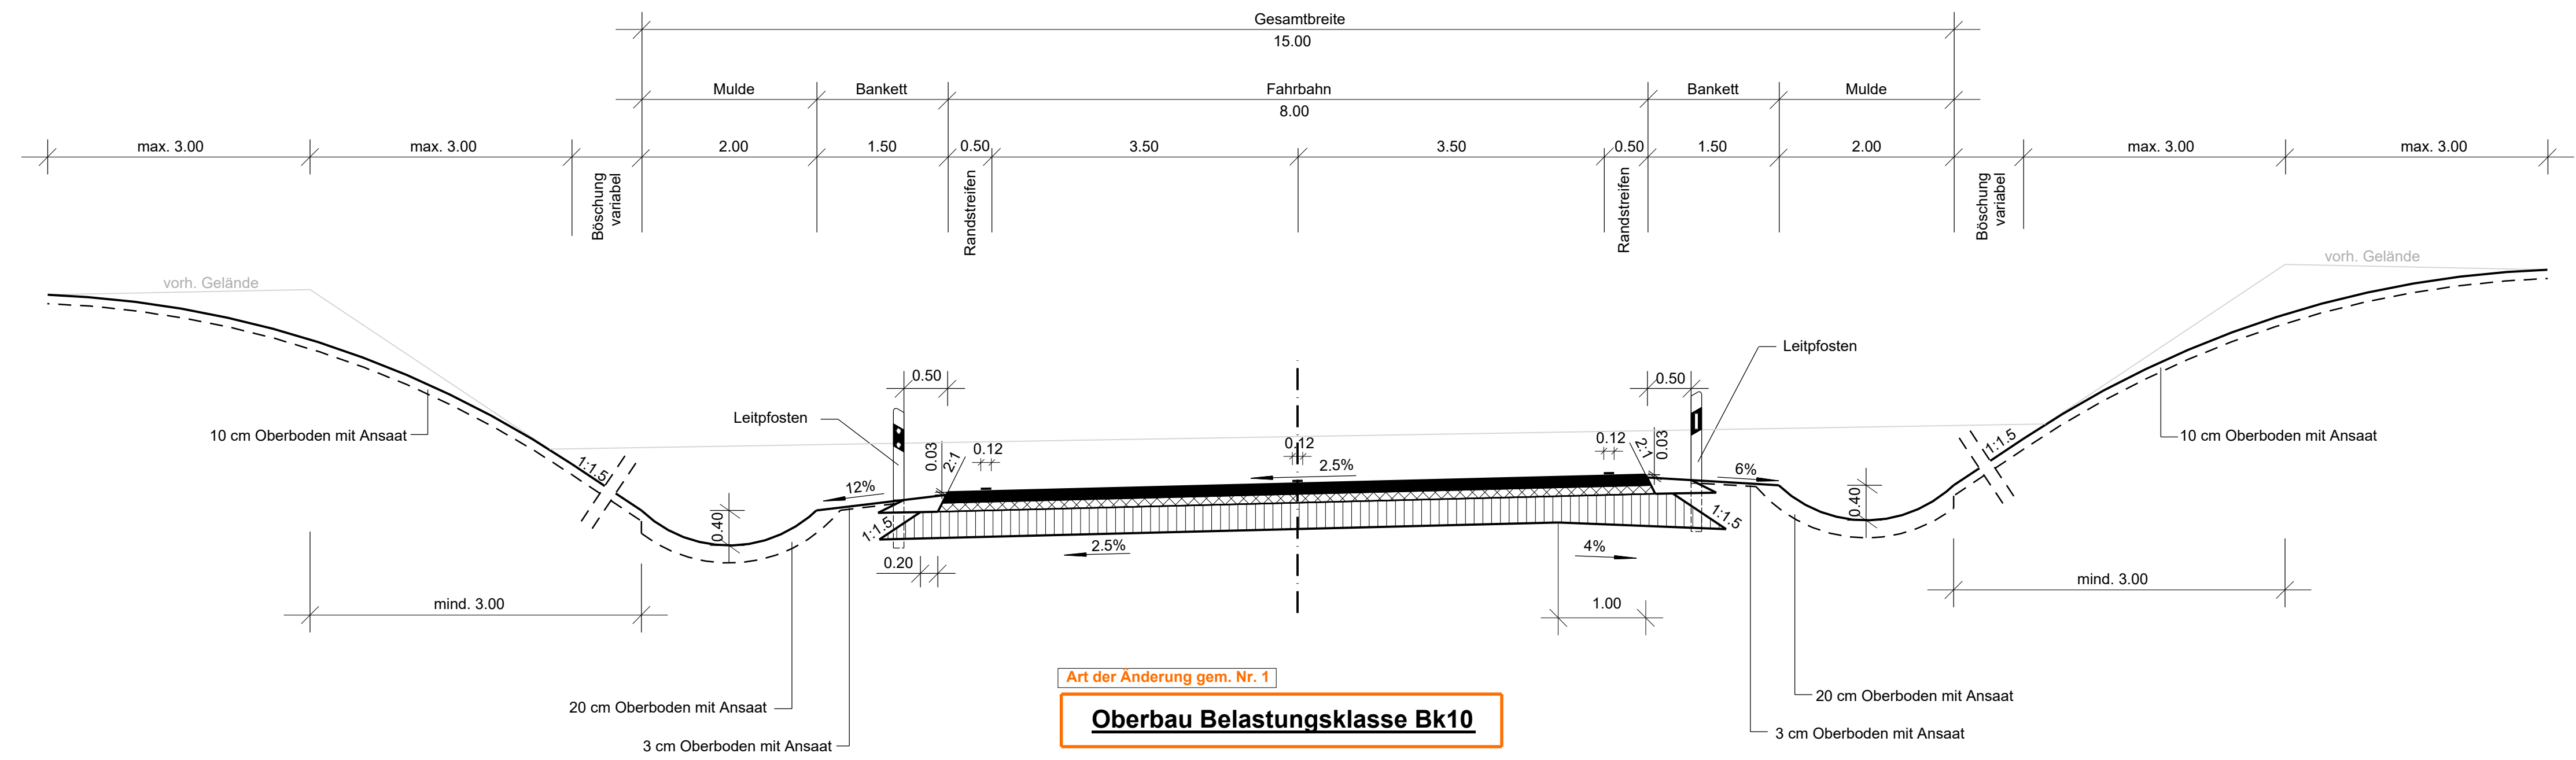

Art der Änderung gem. Nr. 1

Oberbau Belastungsklasse Bk10

Bereich mit Planänderungen/ -ergänzungen

Nr.	1	Änderung von Richtlinien / Vorschriften	05.03.2018	Langer
		Art der Änderung	Datum	Name

MECKLENBURGISCHES INGENIEURBÜRO FÜR VERKEHRSBAU GMBH SCHWERIN
ZWEIGNIEDERLASSUNG NEUSTRELTZ
 Tiergartenstr. 21, 17235 Neustrelitz
 Telefon: 03981/4587-0
 Telefax: 03981/4587-27
 E-Mail: zentrale@miv-neustrelitz.de

gez. Schneider
 Leiter der Zweigniederlassung

Neustrelitz, März 2018

F.-A. Wanzek/STRATIS116681 B198 OU Mirow Süd	Datum	Zeichen
N-PLP-RQ_01a	März 2018	Wanko
	Gez.:	März 2018 Wanzek
	Gepr.:	März 2018 Schneider

STRASSENBAUVERWALTUNG LAND MECKLENBURG-VORPOMMERN

Straße: B 198 (nächster Ort): Mirow

Bau-km -0+026.939 bis Bau-km 4+930.000

Unterlage Nr. 6
 Blatt Nr. N 4
 Reg.Nr.

Datum	Zeichen

Planfeststellung
 B 198 Ortsumgehung Mirow, Südabschnitt

Bearbeitet
 Gezeichnet
 Geprüft

März 2018

gez. i.A. Langer

Straßenquerschnitt
 Maßstab 1 : 50

Aufgestellt
 Straßenbauamt Neustrelitz

gez. Krage
 Neustrelitz, März 2018

Grundplan hergestellt:

Aufnahme:	Bezugssystem
Feldvergleich:	Lage:
Kataster:	Höhe: