
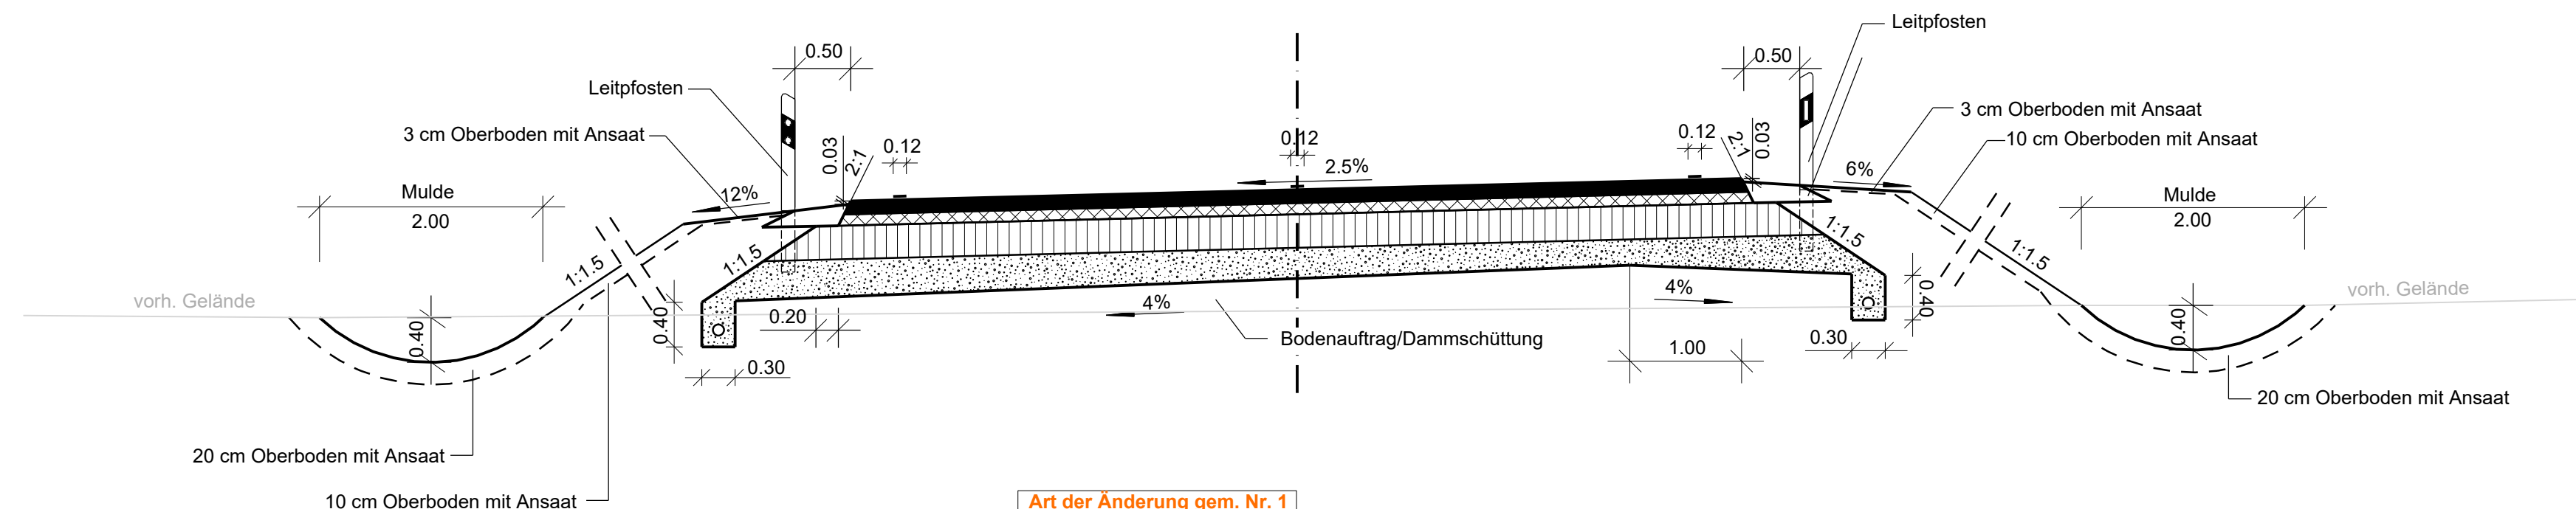


**B 198 - RQ 11**

Art der Änderung gem. Nr. 1

z.B. 2+700.000

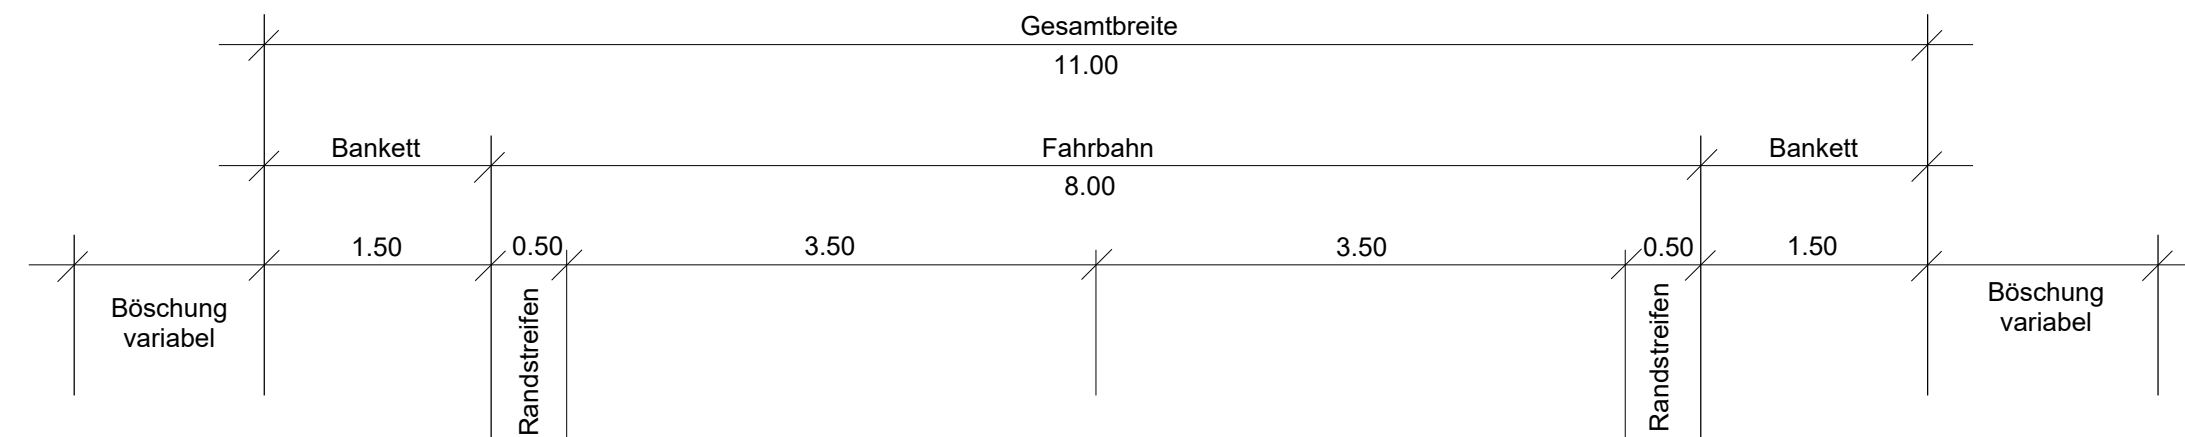

Art der Änderung gem. Nr. 1

**Oberbau Belastungsklasse Bk10**

Bereich mit Planänderungen/ -ergänzungen

Nr.	Art der Änderung	Datum	Name
1	Änderung von Richtlinien / Vorschriften	05.03.2018	Langer

**MECKLENBURGISCHES INGENIEURBÜRO FÜR VERKEHRSBAU GMBH SCHWERIN ZWEIGNIEDERLASSUNG NEUSTRELITZ**  
 Tiergartenstr. 21, 17235 Neustrelitz  
 Telefon: 03981/4587-0, Telefax: 03981/4587-27, E-Mail: zentrale@miv-neustrelitz.de  
 Neustrelitz, März 2018

gez. Schneider  
 Leiter der Zweigniederlassung

Datum	Zeichen
Bearb.: März 2018	Wanko
Gez.: März 2018	Wanzek
Gepr.: März 2018	Schneider

**STRASSENBAUVERWALTUNG LAND MECKLENBURG-VORPOMMERN**  
 Straße: B 198 (nächster Ort): Mirow  
 Bau-km -0+026.939 bis Bau-km 4+930.000

Unterlage Nr. **6**  
 Blatt Nr. **N 6**  
 Reg.Nr.  
 Datum  
 Zeichen

**Planfeststellung**  
 B 198 Ortsumgehung Mirow, Südabschnitt

bearbeitet  
 gezeichnet  
 geprüft

März 2018

gez. i.A.Langer

**Straßenquerschnitt**  
 Maßstab 1 : 50

Aufgestellt  
 Straßenbauamt Neustrelitz  
 gez. Krage  
 Neustrelitz, März 2018

Grundplan hergestellt:

Aufnahme:	Bezugssystem
Feldvergleich:	Lage:
Kataster:	Höhe: