
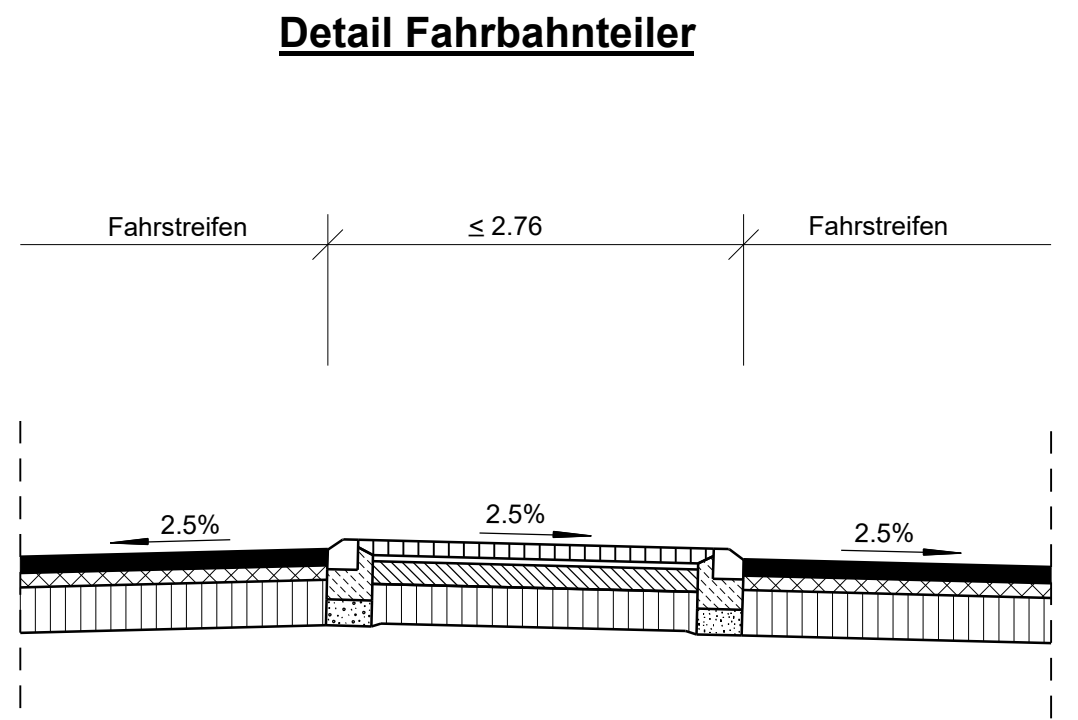


**L 25**  
**Abschnitt Nord**  
**z.B. 0+037.500**

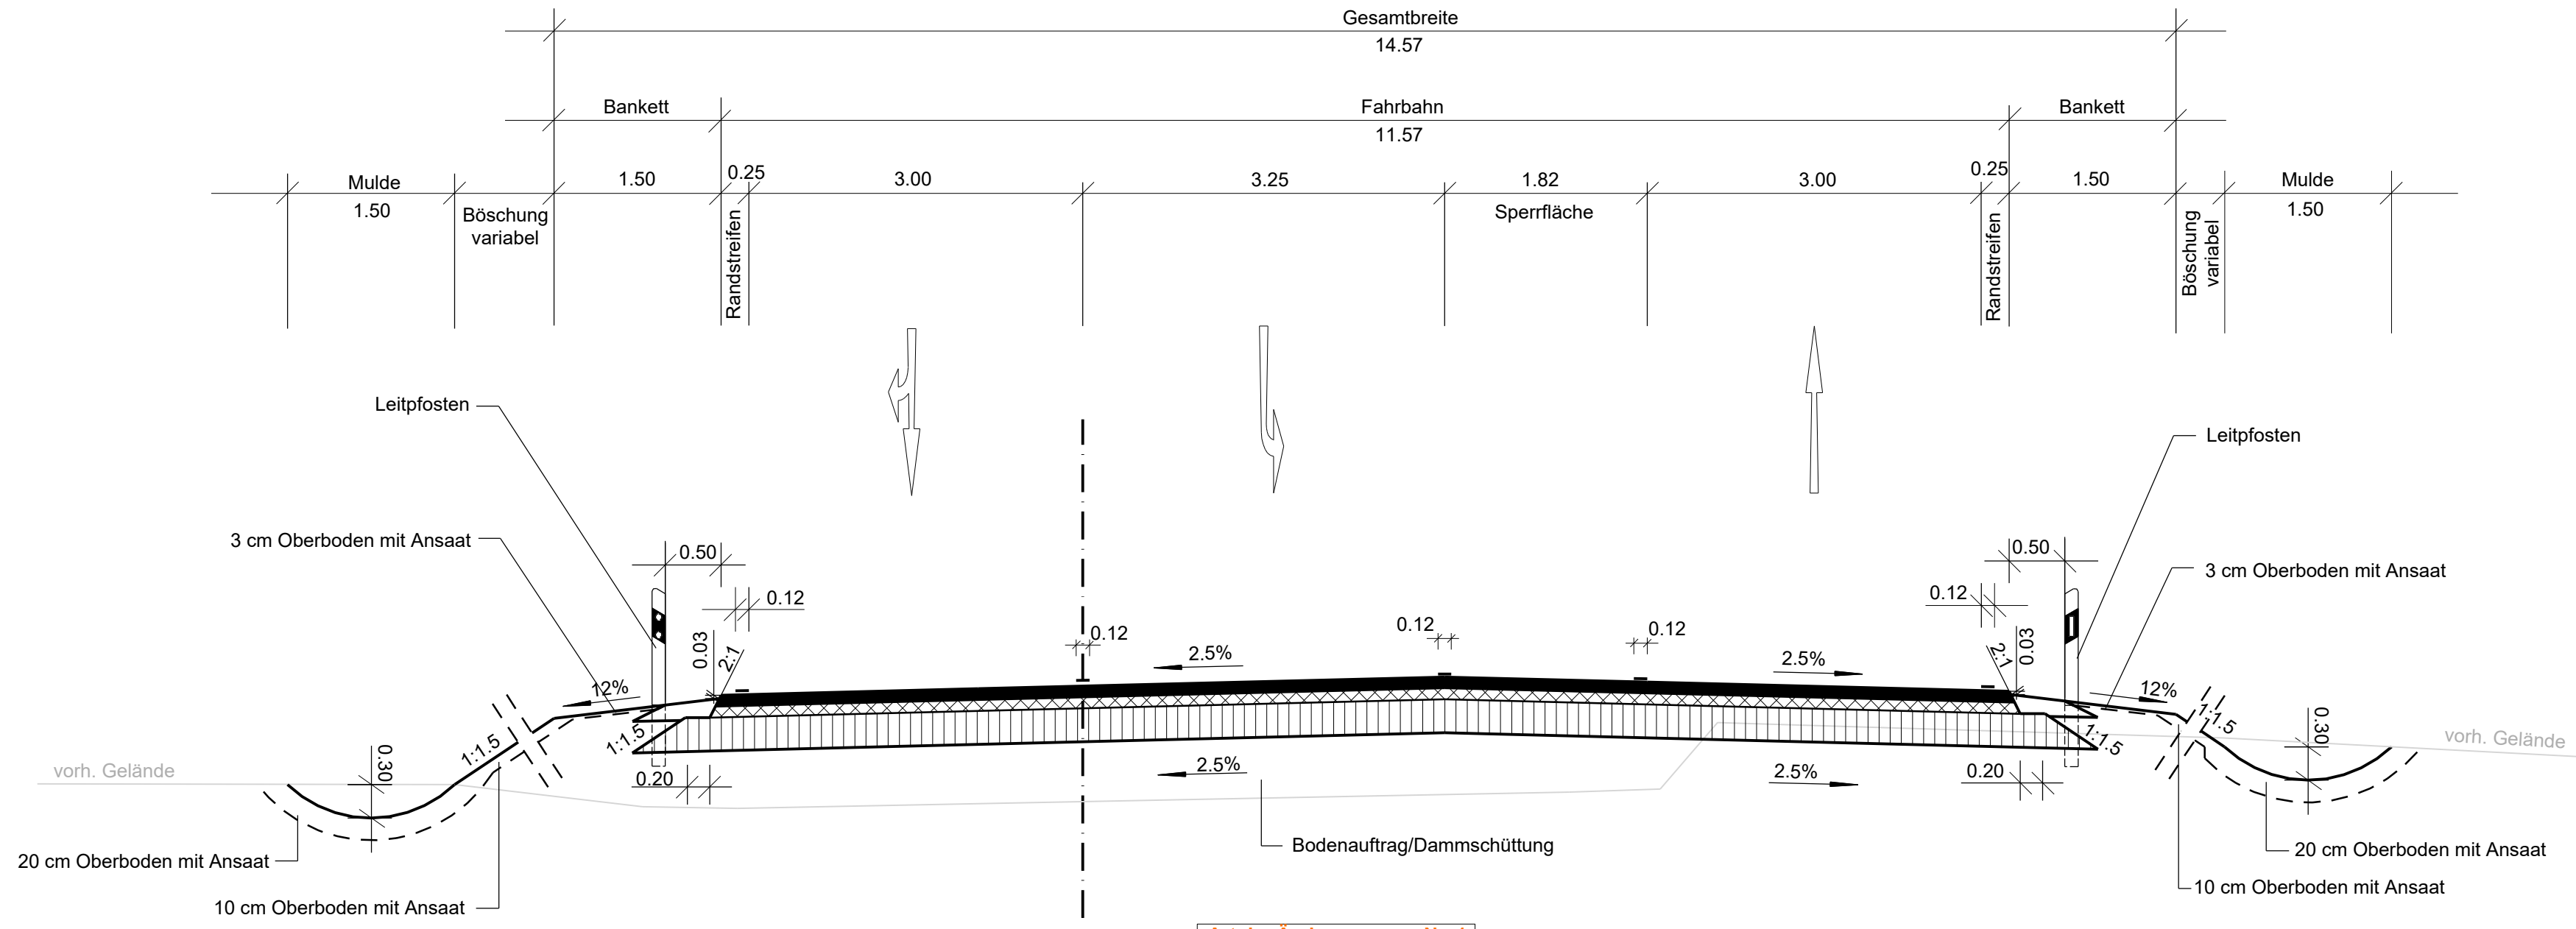

Art der Änderung gem. Nr. 1  
**Oberbau Belastungsklasse Bk3,2**

Bereich mit Planänderungen/ -ergänzungen

Nr.	1	Änderung von Richtlinien / Vorschriften	05.03.2018	Langer
		Art der Änderung	Datum	Name

**MECKLENBURGISCHES INGENIEURBÜRO FÜR VERKEHRSBAU GMBH SCHWERIN**  
**ZWEIGNIEDERLASSUNG NEUSTRELITZ**  
 Tiergartenstr. 21, 17235 Neustrelitz  
 Telefon: 039814587-0  
 Telefax: 039814587-27  
 E-Mail: zentrale@miv-neustrelitz.de

gez. Schneider  
 Leiter der Zweigniederlassung

F-A:Wanzek/STRATIS/110681/B198_OU_Mirow_Süd	Datum	Zeichen
N-PLF-RQ_süd	Bearb.: März 2018	Wanko
	Gez.: März 2018	Wanzek
	Gepr.: März 2018	Schneider

Neustrelitz, März 2018

**STRASSENBAUVERWALTUNG**  
**LAND MECKLENBURG-VORPOMMERN**

Straße: B 198  
 (nächster Ort): Mirow

Bau-km -0+026.939  
 bis  
 Bau-km 4+930.000

Unterlage Nr. 6  
 Blatt Nr. **N 7**  
 Reg.Nr.  
 Datum  
 Zeichen

**Planfeststellung**  
 B 198 Ortsumgehung Mirow,  
 Südabschnitt

Bearbeitet  
 Gezeichnet  
 Geprüft

März 2018

gez. i.A.Langer

**Straßenquerschnitt**  
 Maßstab 1 : 50

Aufgestellt  
 Straßenbauamt Neustrelitz

gez. Krage  
 Neustrelitz, März 2018

Grundplan hergestellt:

Aufnahme:	Bezugssystem
Feldvergleich:	Lage:
Kataster:	Höhe: