


Art der Änderung gem. Nr. 2

**MSE 20 - RQ 7,5**


z.B. 0+050.000 - Abschnitt Süd

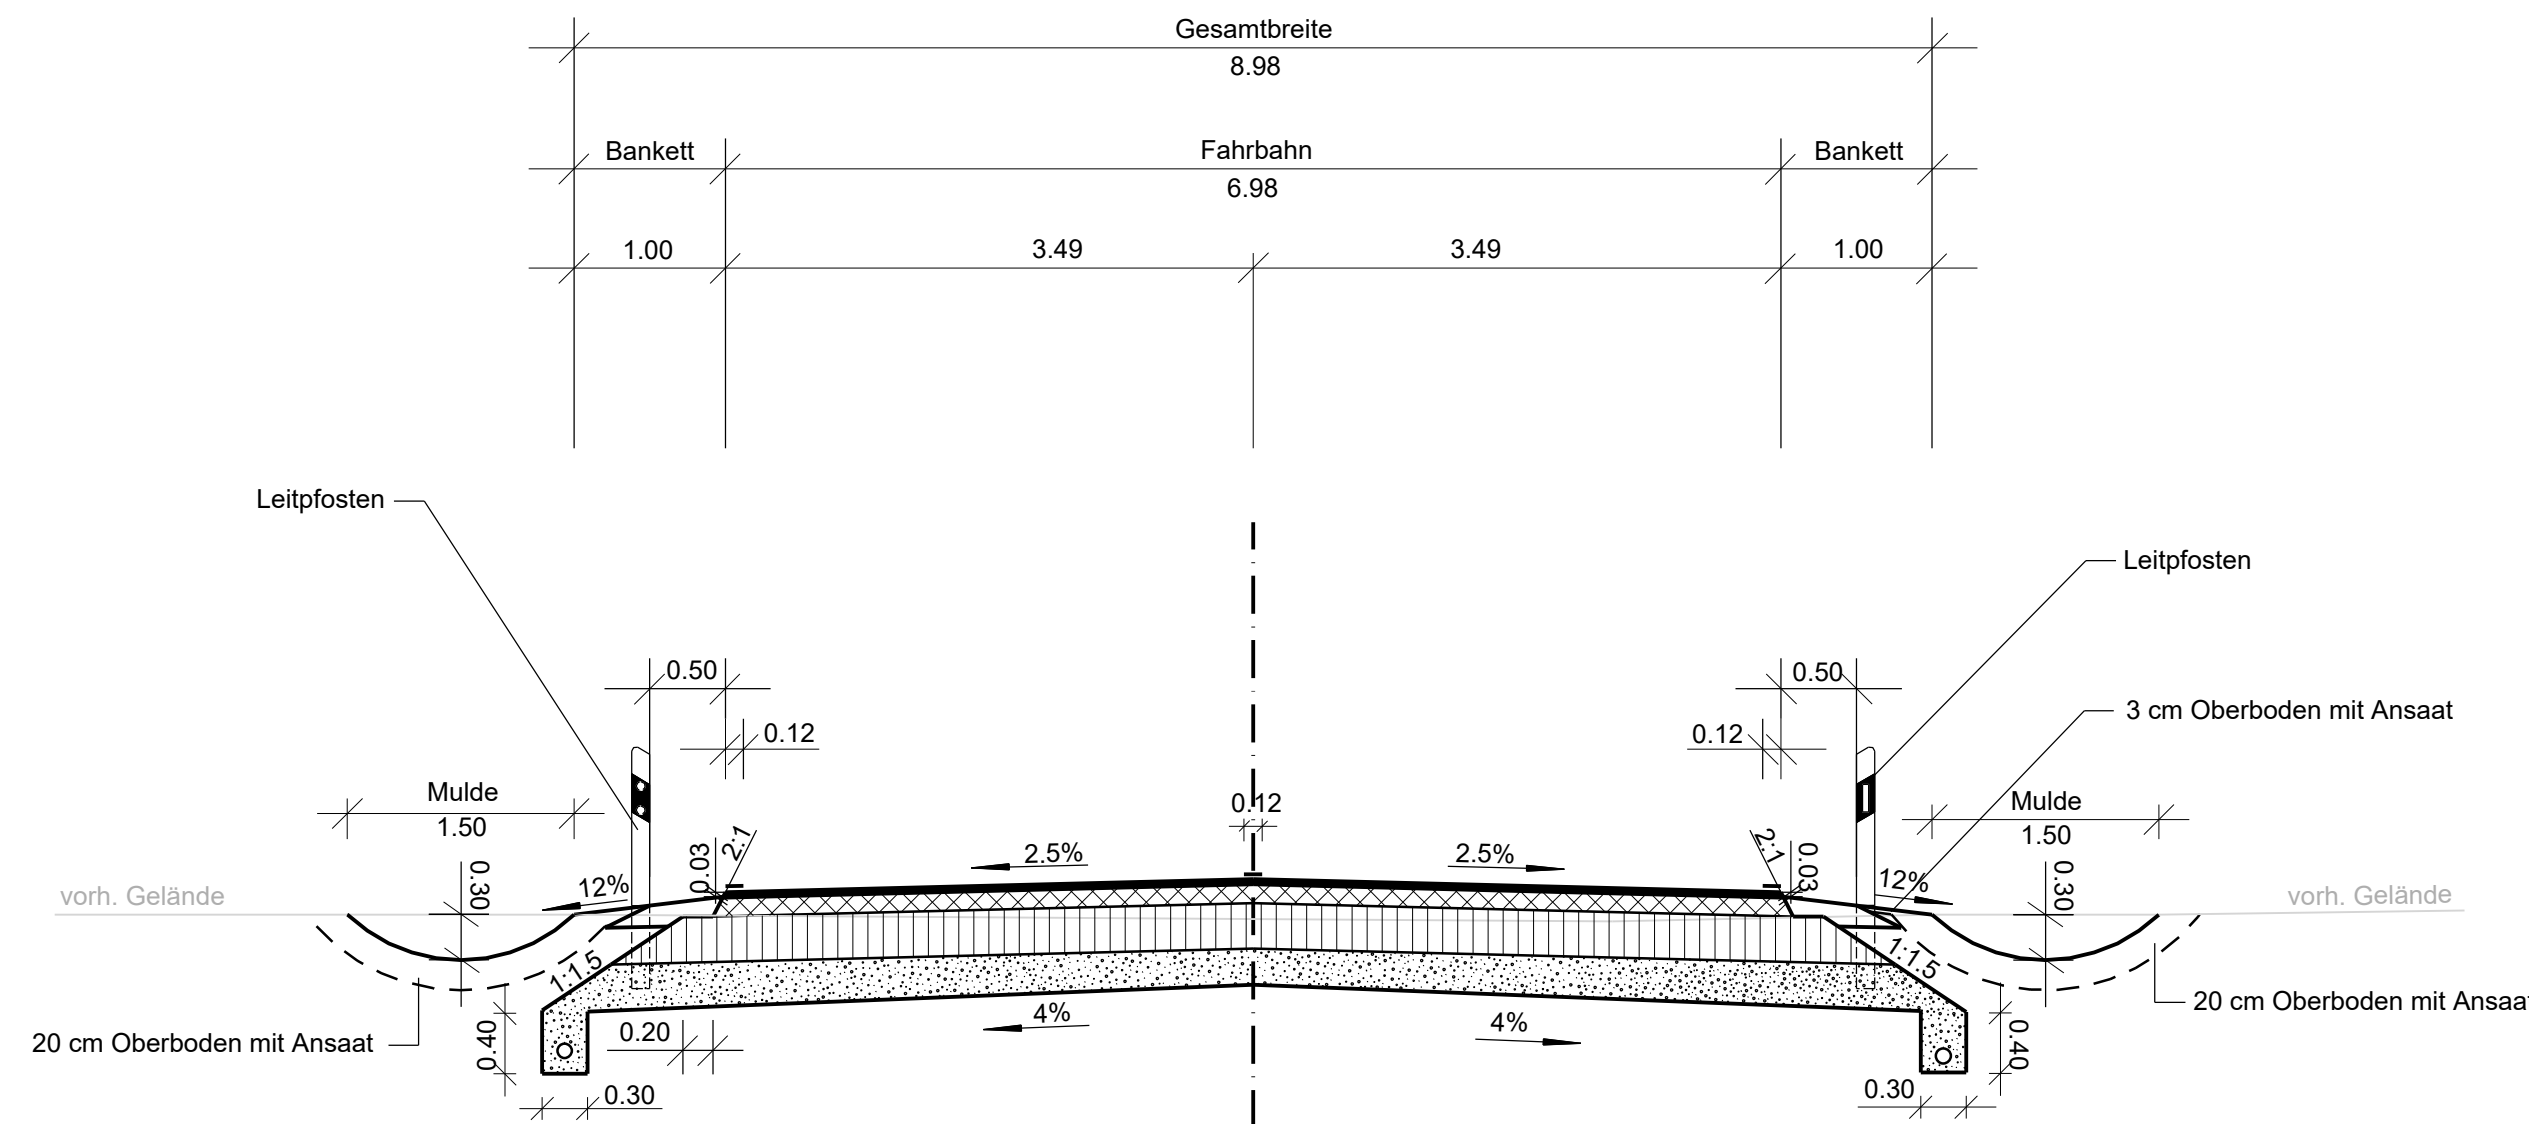

Art der Änderung gem. Nr. 1

**Oberbau Belastungsklasse Bk1,8**

**Detail Fahrbahnteiler**

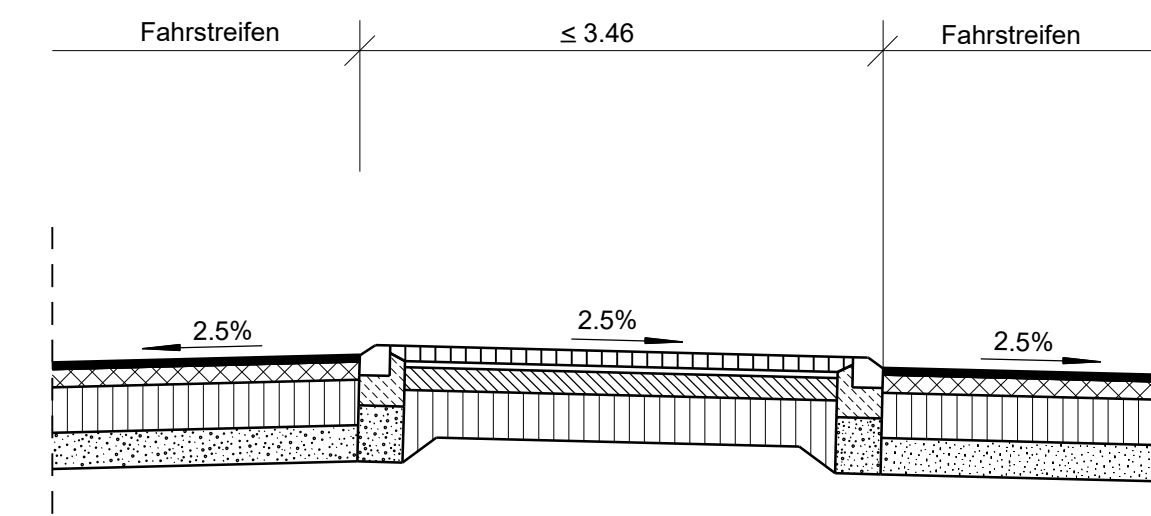

Bereich mit Planänderungen/ -ergänzungen

Nr.	Art der Änderung	Datum	Name
2	Änderung der Straßenbezeichnung	05.03.2018	Langer
1	Änderung von Richtlinien / Vorschriften	05.03.2018	Langer

**MECKLENBURGISCHES INGENIEURBÜRO FÜR VERKEHRSBAU GMBH SCHWERIN**  
**ZWEIGNIEDERLASSUNG NEUSTRELITZ**  
 Tiergartenstr. 21, 17235 Neustrelitz  
 Telefon: 03981/4587-0  
 Telefax: 03981/4587-27  
 E-Mail: zentrale@miv-neustrelitz.de

gez. Schneider  
 Leiter der Zweigniederlassung

F.-A. Wanzek/STRATIS/116681 B198 OU Mirow Süd  
 N-PLF-RQ\_ada  
 Druckdatum: 15.03.2018

Datum	Zeichen
Bearb.: März 2018	Wanko
Gez.: März 2018	Wanzek
Gepr.: März 2018	Schneider

Neustrelitz, März 2018

**STRASSENBAUVERWALTUNG LAND MECKLENBURG-VORPOMMERN**

Straße: B 198  
 (nächster Ort): Mirow

Bau-km -0+026.939  
 bis  
 Bau-km 4+930.000

Unterlage Nr. 6  
 Blatt Nr. **N 9**  
 Reg.Nr.  
 Datum  
 Zeichen

**Planfeststellung**  
 B 198 Ortsumgehung Mirow, Südabschnitt

Bearbeitet  
 Gezeichnet  
 Geprüft

März 2018

gez. i.A. Langer

**Straßenquerschnitt**  
 Maßstab 1 : 50

Aufgestellt  
 Straßenbauamt Neustrelitz

gez. Krage  
 Neustrelitz, März 2018

Grundplan hergestellt:

Aufnahme:  
 Feldvergleich:  
 Kataster:

Bezugssystem  
 Lage:  
 Höhe: