Stadtanschluss Knoten Ost - RQ 10,5

z.B. 0+050.000

Anmerkung

* Querneigung variabel

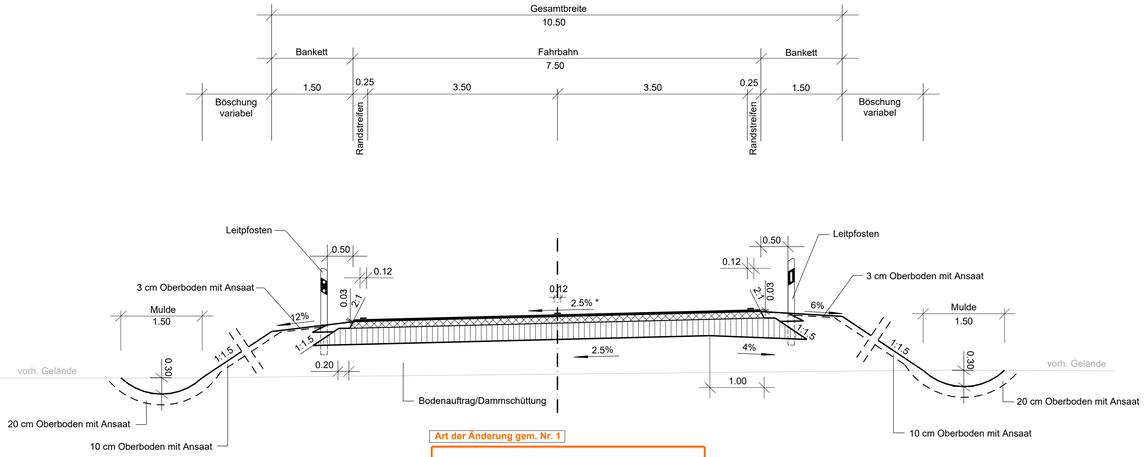

Art der Änderung gem. Nr. 1

Oberbau Belastungsklasse Bk1,8

Detail Fahrbahnteiler

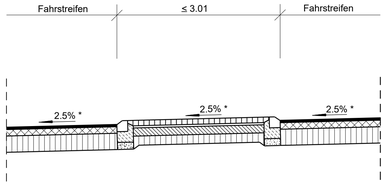

Bereich mit Planänderungen/ -ergänzungen

Nr.	Art der Änderung	Datum	Name
1	Änderung von Richtlinien / Vorschriften	05.03.2018	Langer

MECKLENBURGISCHES INGENIEURBÜRO FÜR VERKEHRSBAU GMBH SCHWERIN
ZWEIGNIEDERLASSUNG NEUSTRELITZ

Tiergartenstr. 21, 17235 Neustrelitz
Telefon: 03981/4587-0
Telefax: 03981/4587-27
E-Mail: zentrale@miv-neustrelitz.de

gez. Schneider
Leiter der Zweigniederlassung

Neustrelitz, März 2018

F:\A Wanzek\STRATIS\116681 B198 OU Mirow Süd\N-PLF-RQ.sda
Druckdatum: 16.03.2018

	Datum	Zeichen
Bearb.:	März 2018	Wanko
Gez.:	März 2018	Wanzek
Gepr.:	März 2018	Schneider

STRASSENBAUVERWALTUNG
LAND MECKLENBURG-VORPOMMERN

Straße: B 198
(nächster Ort): Mirow

Bau-km -0+026.939
bis
Bau-km 4+930.000

Unterlage Nr. 6
Blatt Nr. N 10
Reg.Nr.

	Datum	Zeichen
bearbeitet		
gezeichnet		
geprüft	März 2018	gez. i.A.Langer

Planfeststellung

B 198 Ortsumgehung Mirow, Südabschnitt

Bau-km bis

Straßenquerschnitt

Maßstab 1 : 50

Aufgestellt
Straßenbauamt Neustrelitz

gez. Krage

Neustrelitz, März 2018

Grundplan hergestellt:

Aufnahme:

Feldvergleich:

Kataster:

Bezugssystem
Lage:
Höhe: