



Feldwege / Waldwege

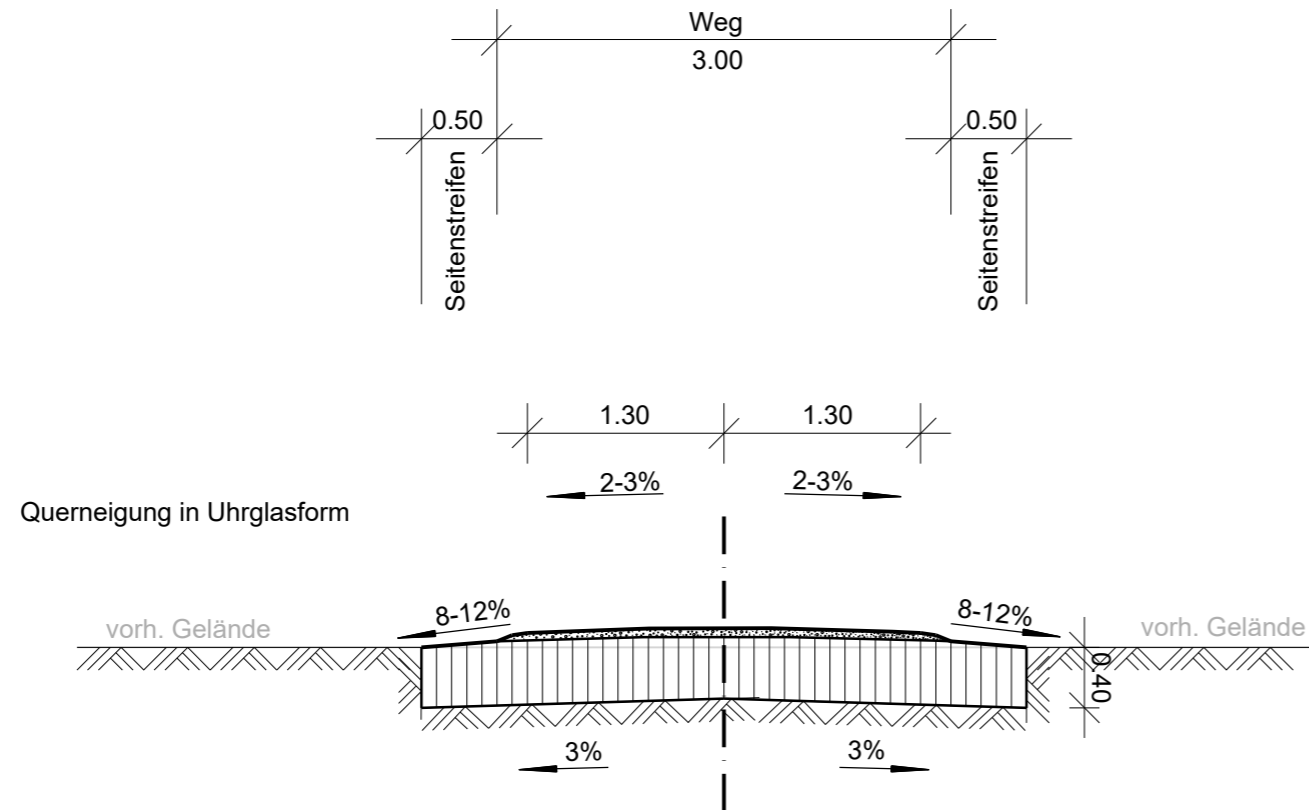

Oberbau nach RLW

Nr.	Art der Änderung	Datum	Name



**MECKLENBURGISCHES INGENIEURBÜRO
FÜR VERKEHRSBAU GMBH SCHWERIN
ZWEIGNIEDERLASSUNG NEUSTREELITZ**

Tiergartenstr. 21, 17235 Neustrelitz
Telefon: 03981/4587-0
Telefax: 03981/4587-27
E-Mail: zentrale@miv-neustrelitz.de

F:\A.Wanzek\STRATIS\116681 B198 OU Mirow Süd\N-PLF-RQ.sda Druckdatum: 20.03.2018

	Datum	Zeichen
Bearb.:	März 2018	Wanko
Gez.:	März 2018	Wanzek
Gepr.:	März 2018	Schneider

gez. Schneider
Leiter der Zweigniederlassung

Neustrelitz, März 2018

STRASSENBAUVERWALTUNG LAND MECKLENBURG-VORPOMMERN

Straße: B 198 Bau-km -0+026.939 bis 4+930.000
(nächster Ort): Mirow

Unterlage Nr. **6**

Blatt Nr. **N 11**

Reg.Nr. Datum Zeichen

bearbeitet

gezeichnet

geprüft März 2018 gez. i.A.Langer

Planfeststellung

B 198 Ortsumgehung Mirow, Südabschnitt

Bau-km bis Maßstab 1 : 50

Straßenquerschnitt

Aufgestellt
Straßenbauamt Neustrelitz

gez. Krage
Neustrelitz, März 2018

Grundplan hergestellt:

Aufnahme:	Feldvergleich:	Bezugssystem
Kataster:		Lage:
		Höhe: