


B 198 - RQ 11

z.B. 4+675.000

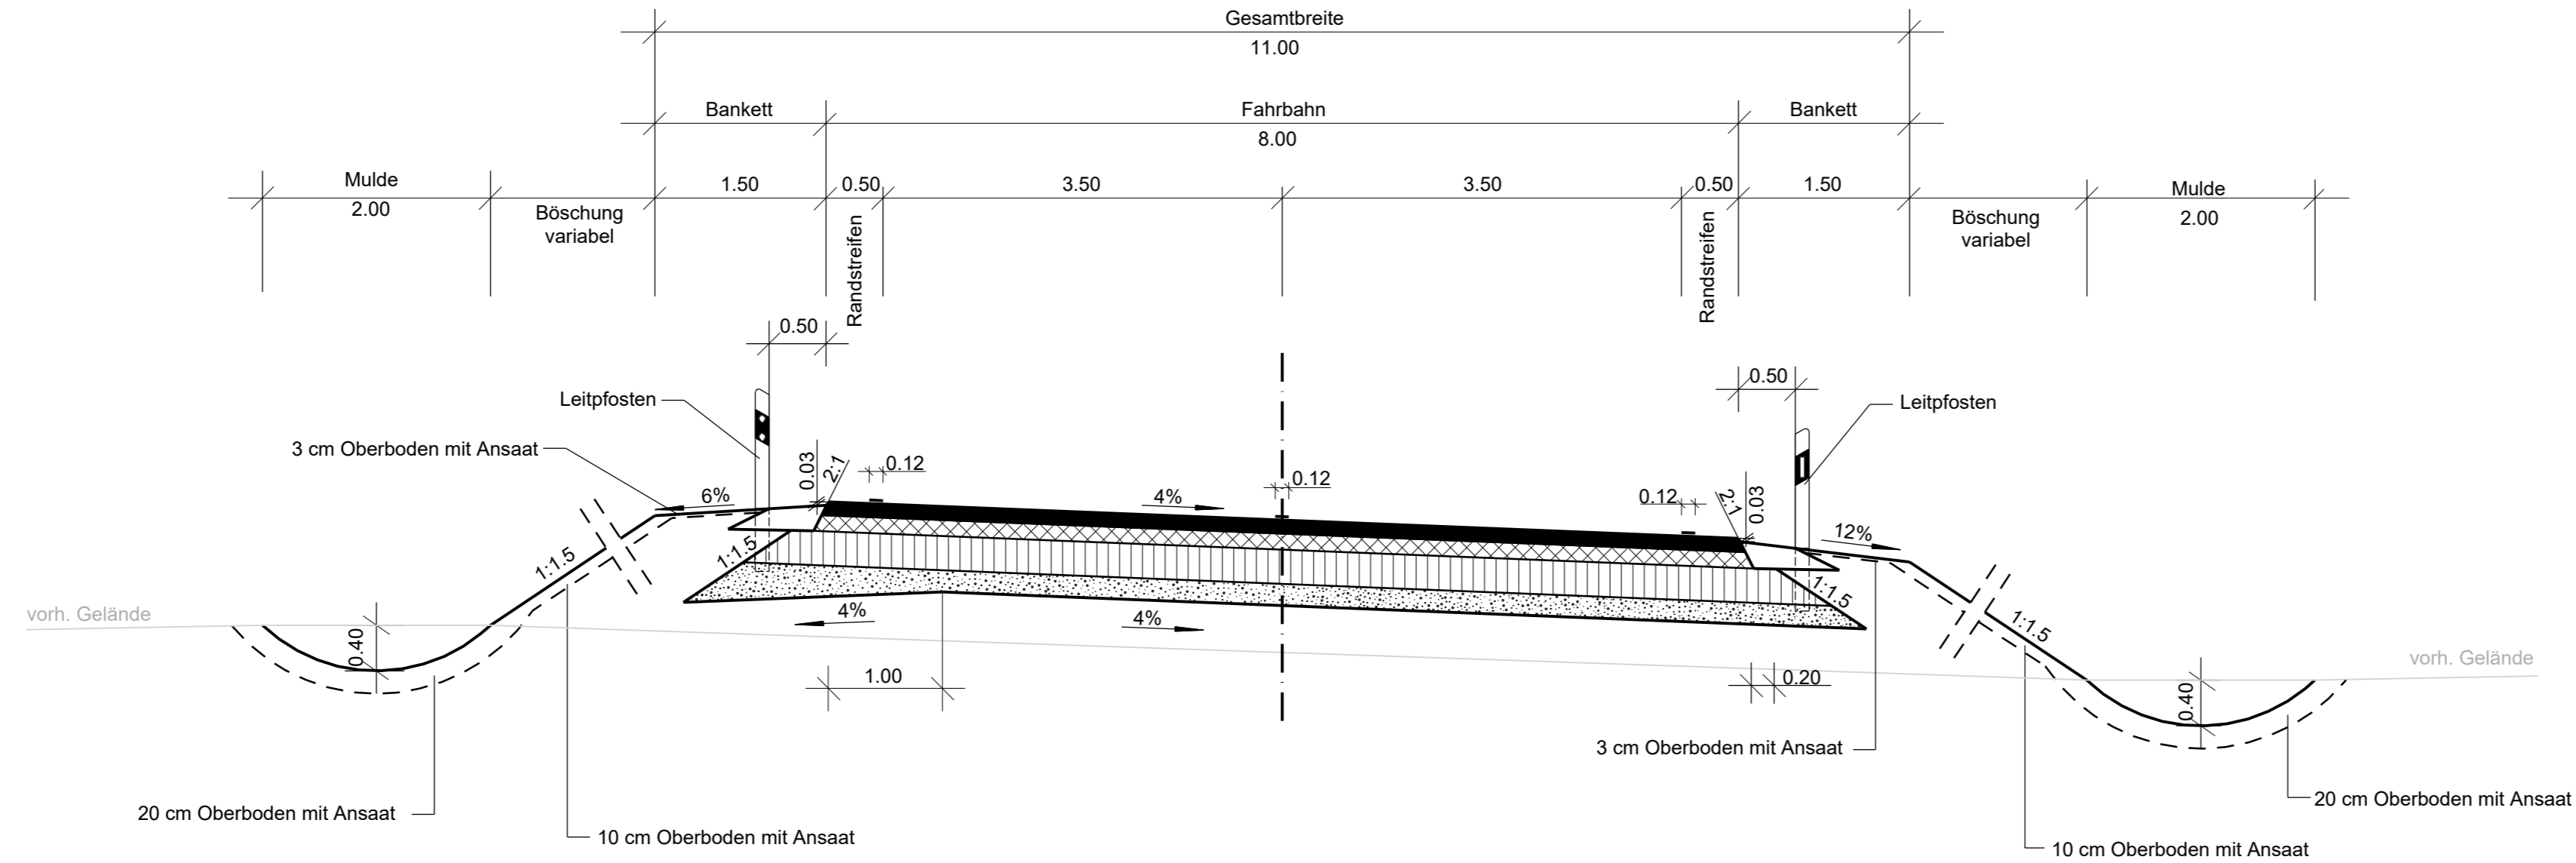

Oberbau Belastungsklasse Bk32

Art der Änderung gem. Nr. 1

Bereich mit Planänderungen/ -ergänzungen

Nr.	Art der Änderung	Datum	Name
1	neuer Querschnitt wg. Berücksichtigung B 189n	05.03.2018	Langer

MECKLENBURGISCHES INGENIEURBÜRO FÜR VERKEHRSBAU GMBH SCHWERIN ZWEIGNIEDERLASSUNG NEUSTRELITZ

Tiergartenstr. 21, 17235 Neustrelitz
 Telefon: 03981/4587-0
 Telefax: 03981/4587-27
 E-Mail: zentrale@mv-neustrelitz.de

Neustrelitz, März 2018

gez. Schneider
 Leiter der Zweigniederlassung

F:\A.Wanzek\STRATIS\116681 B198 OU Mirow Süd\N-PLF-RQ.sda Druckdatum: 14.05.2018

	Datum	Zeichen
Bearb.:	März 2018	Wanko
Gez.:	März 2018	Wanzek
Gepr.:	März 2018	Schneider

STRASSENBAUVERWALTUNG LAND MECKLENBURG-VORPOMMERN

Straße: B 198 (nächster Ort): Mirow

Bau-km -0+026.939 bis Bau-km 4+930.000

Unterlage Nr. **6**
 Blatt Nr. **N 14**
 Reg.Nr.

Datum	Zeichen

Planfeststellung
 B 198 Ortsumgebung Mirow, Südabschnitt

Bearbeitet
 Gezeichnet
 Geprüft

März 2018

gez. i.A.Langer

Straßenquerschnitt

Bau-km bis

Maßstab 1 : 50

Aufgestellt
 Straßenbauamt Neustrelitz

gez. Krage
 Neustrelitz, März 2018

Grundplan hergestellt:

Aufnahme:	Bezugssystem
Feldvergleich:	Lage:
Kataster:	Höhe: