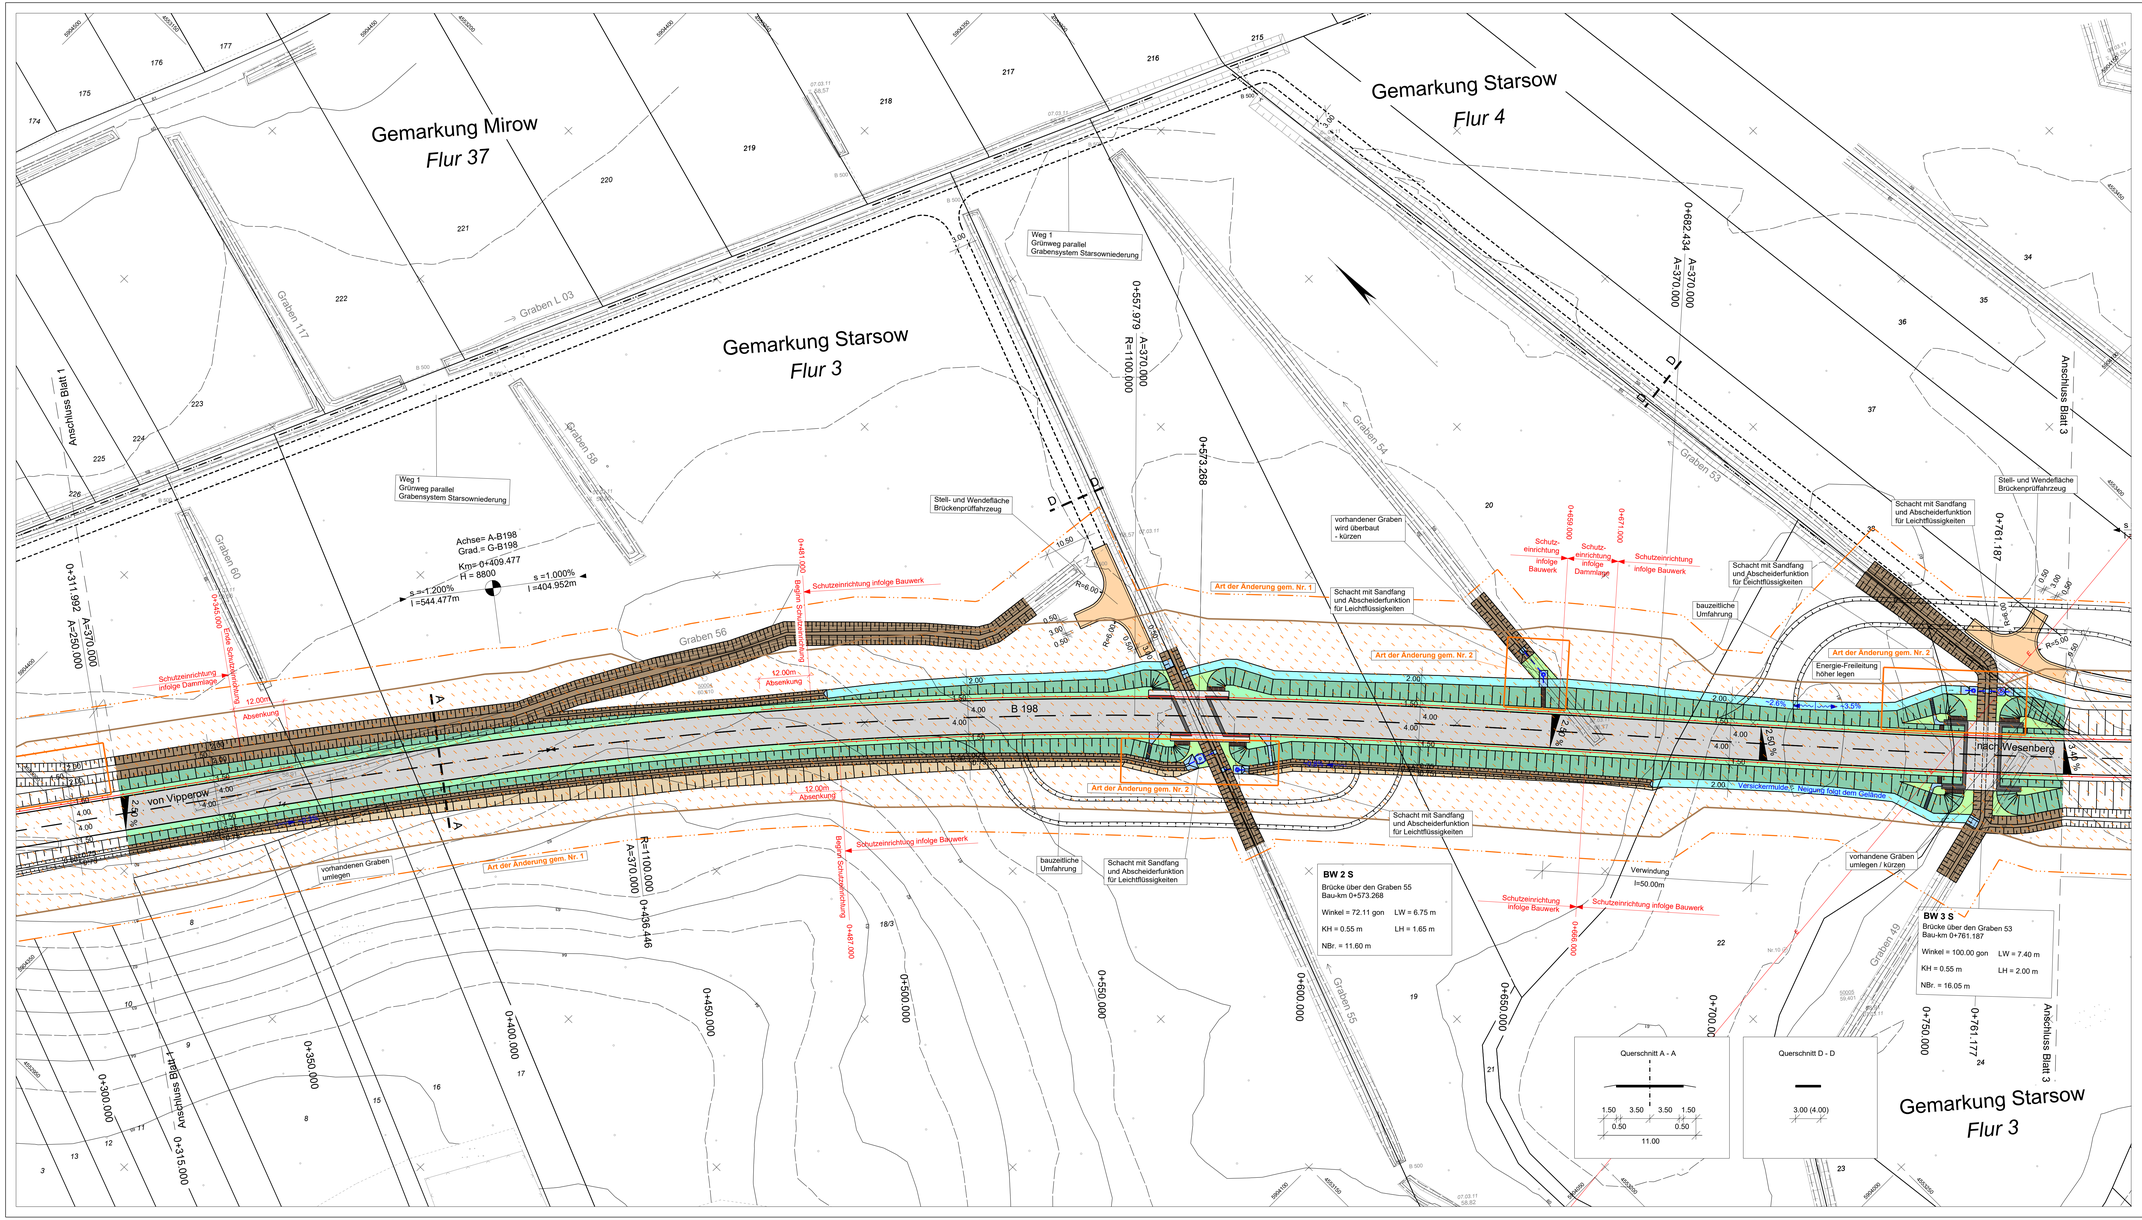

Legende

Aufnahmepunkt		Trigon. Punkt		Höhenfestpunkt	
Durchlass (Rohrsohle)		Geländehöhe		Einfahrt	
Eingang		gemessener Strauch		gemessener Baum	
Schieberkappe Wasser		Schacht		Unterflurhydrant	
Merkzeichen Wasser		Merkzeichen Gas		Merkzeichen Fernmelde	
Holzmast		Stahlgittermast		Stahlbetonmast	
km - Stein		Gefahrzeichen		Vorschriftzeichen	
Infotafel		Poller		Bank	
Denkmal		Feldstein		Stationszeichen	
Höhe Wasserspiegel		Grünland		Wald	
Laubwald		Nadelwald		Gehölz	
Schilf, Rohr, Reet		Grundwasser-Beobachtungsrohr		Fließpfeil	
oberirdische Elektrizitätszlg.		Grenzstein		Holzpfahlreihe	
Zaun		Mauer			

Legende

Versickermulde mit Schwelle Einschnittsböschung Bankett		Versickergraben mit Schwelle Einschnittsböschung Bankett	
Fahrbahn		Fahrbahn	
Bankett Dammböschung Graben		Bankett mit Auffahrt Dammböschung Mulde	
ungebunden befestigter Weg bzw. Seitfläche inkl. Seitenstreifen		Neigungsbruchpunkt mit Angabe von Gefälle, Prozent, Strecke und Halbmesser	
Kaskade, Auslaufbereich		Tiefpunkt	
Grünfläche		Hochpunkt	
Bodenaustausch		2.5% Fahrbahnquerneigung	
Baum fällen		Bereich mit Planänderungen/ ergänzungen	
Grünwegbegrenzung			
Baufeldgrenze			
Schutzeinrichtung			
Elektroleitung, oberirdisch			

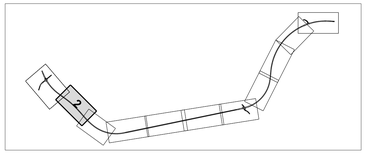

Nr.	Art der Änderung	Datum	Name
2	Einbau von Abscheideranlagen, Anpassung Gräben, Mulden und Zuweguing	05.03.2018	Langer
1	Anpassung Baufeldgrenze infolge Änderung des Bauverfahrens	05.03.2018	Langer
	(Bodenaustausch statt Überschüttung)		

MECKLENBURGISCHES INGENIEURBÜRO FÜR VERKEHRSBAU GMBH SCHWERIN
ZWEIGNIEDERLASSUNG NEUSTRELITZ
Tiergartenstr. 21, 17235 Neustrelitz
Telefon: 03981/45972-0
Telefax: 03981/45827-27
E-Mail: zentrale@ibm-neustrelitz.de
gez. Schneider
Leiter der Zweigniederlassung
Neustrelitz, März 2018

F:\A_Planung\STRATOS\116681 B198 OU Mirow Süd\LAP.sdt
Druckdatum: 23.03.2018

	Datum	Zeichen
Bearb.:	März 2018	Wanko
Gez.:	März 2018	Warnzek
Gepr.:	März 2018	Schneider

STRASSENBAUVERWALTUNG
LAND MECKLENBURG-VORPOMMERN

Straße: B 198
(nächster Ort): Mirow

Bau-km -0+026.939
bis
Bau-km 4+930.000

Unterlage Nr. 7
Blatt Nr. N 2
Reg.Nr.

	Datum	Zeichen
bearbeitet		
gezeichnet		
geprüft	März 2018	gez. i.A.Langer

Planfeststellung

B 198 Ortsumgehung Mirow, Südabschnitt

Bau-km 0+315.000 bis 0+780.000

Lageplan

Maßstab 1 : 500

Aufgestellt
Straßenbauamt Neustrelitz

gez. Krage
Neustrelitz, März 2018

Grundplan hergestellt:

INGENIEURBÜRO FÜR VERKEHRSBAU GmbH SCHWERIN
Ludwigsluster Chaussee 72, 19061 Schwerin
Telefon: 03852/99660 Telefax: 03852/9977127

Aufnahme: 02/11 Dettmann/Galenbeck/Kurth
Feldvergleich:
Kataster:

Bezugssystem
Lage: GK 42/83
Höhe:DHHN 92