


Legende

Legende

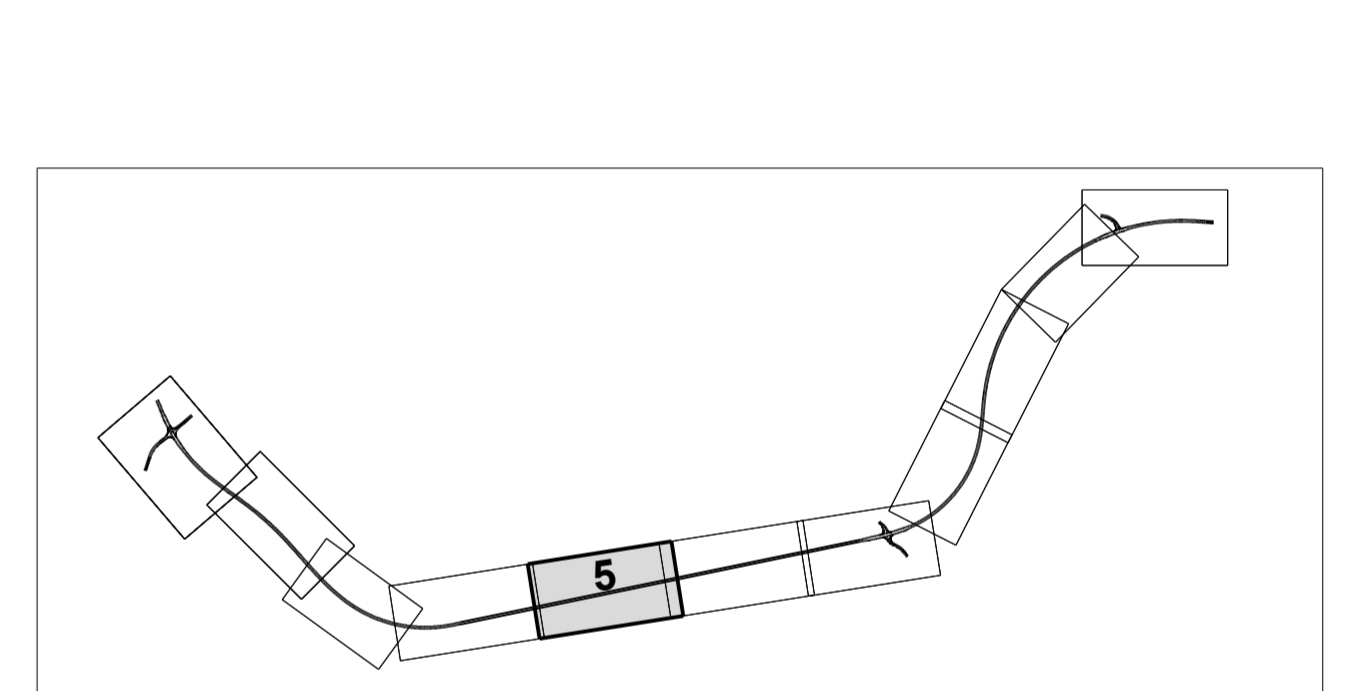

Nr. 1	Verlegung des Verbindungsweges, Anpassung Baufeldgrenzen	05.03.2018	Langer
-------	--	------------	--------

MECKLENBURGISCHES INGENIEURBÜRO FÜR VERKEHRSSBAU GMBH SCHWERIN
 ZWEIGNIEDERLASSUNG NEUSTRELTZ
 Reg.-Nr. 1172 Neustreltz
 Telefon: 03981 14927-22
 Telefax: 03981 14927-23
 E-Mail: znrn@mv-neustreltz.de
 Standort: März 2018

STRASSENBAUVERWALTUNG LAND MECKLENBURG-VORPOMMERN
 Straße: B 198 (nächster Ort): Mirow
 Bau-km 0+026.939 bis Bau-km 4+930.000
 bearbeitet, gezeichnet, geprüft: März 2018
 ge. I.A. Langer
 Maßstab 1:500

Planfeststellung B 198 Ortsumgehung Mirow, Südschnitt
 Aufgestellt: Straßenbauamt Neustreltz
 ge. Krage
 Neustreltz, März 2018
 Grundplan hergestellt: MECKLENBURGISCHES INGENIEURBÜRO FÜR VERKEHRSSBAU GMBH SCHWERIN
 Aufnahme: 02/11 Dettmann/Galenbeck/Kurth
 Feldvergleich: Kataster:
 Bezugssystem: Lage GK 42/83
 Höhen: DHHN 92