
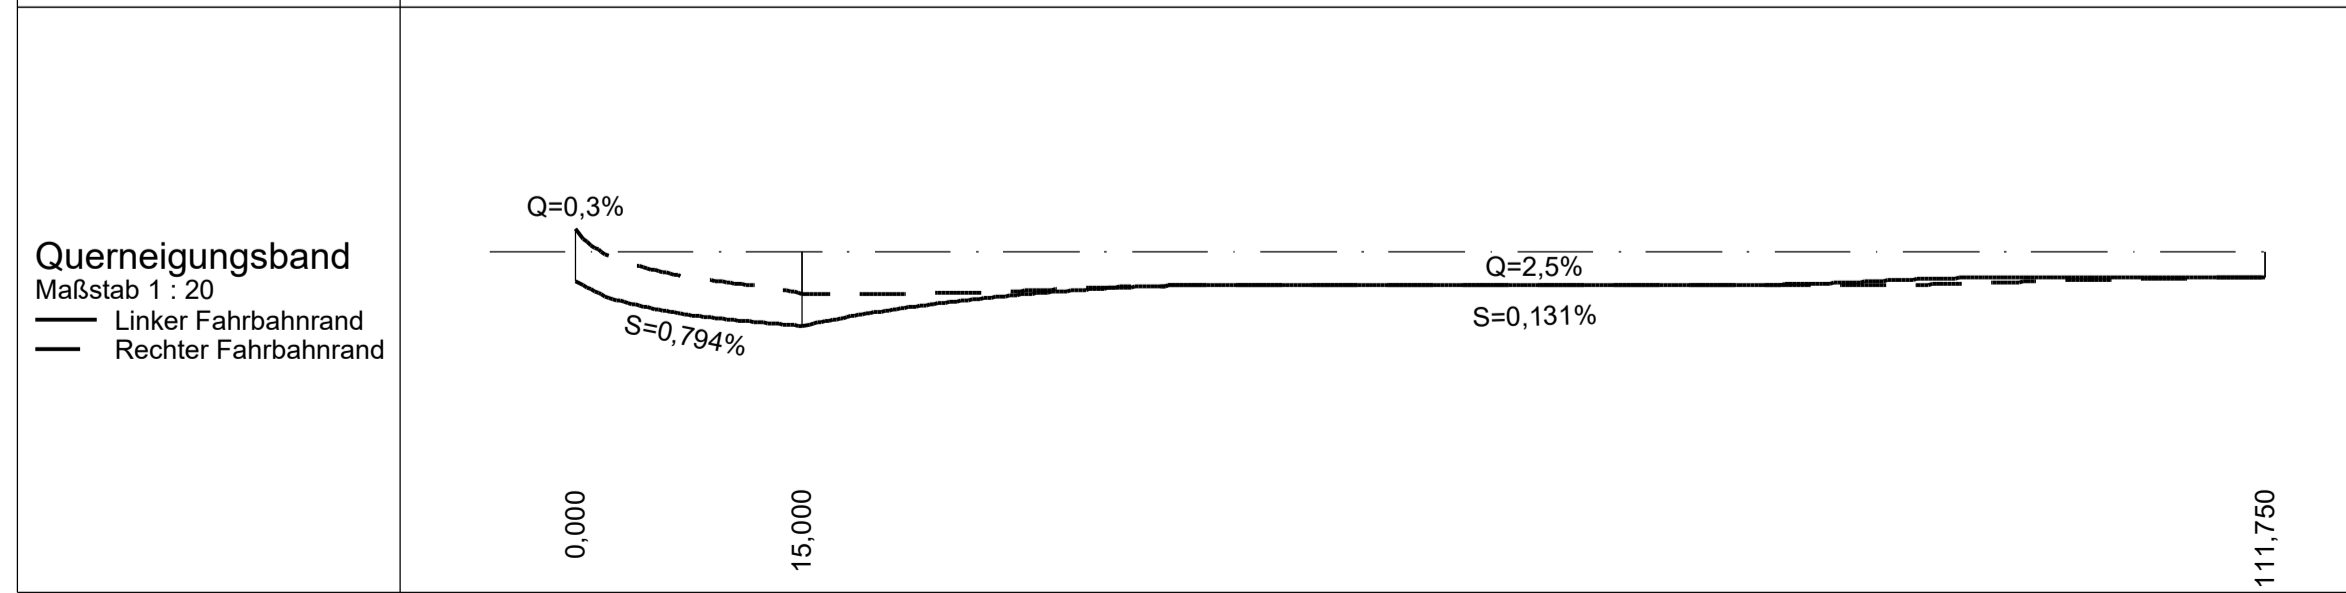


Gradiente	68,674	68,815	68,987	69,007	69,001	68,871	68,716	68,562	68,427	68,323	68,318	68,234	68,174	68,156	68,132	68,090												
vorh. Gelände		68,750	68,657	68,588	68,579	68,545	68,550	68,568	68,544	68,503	68,509	68,553	68,535	68,500	68,500	68,500	68,082											
Bau-km	-5,625	0,000	10,000	12,867	18,571	20,000	25,913	30,000	37,170	40,000	45,767	50,000	57,215	60,000	61,107	62,304	67,305	69,441	70,000	75,977	78,393	80,000	90,000	94,029	100,000	110,000	111,879	
km		0+000																										

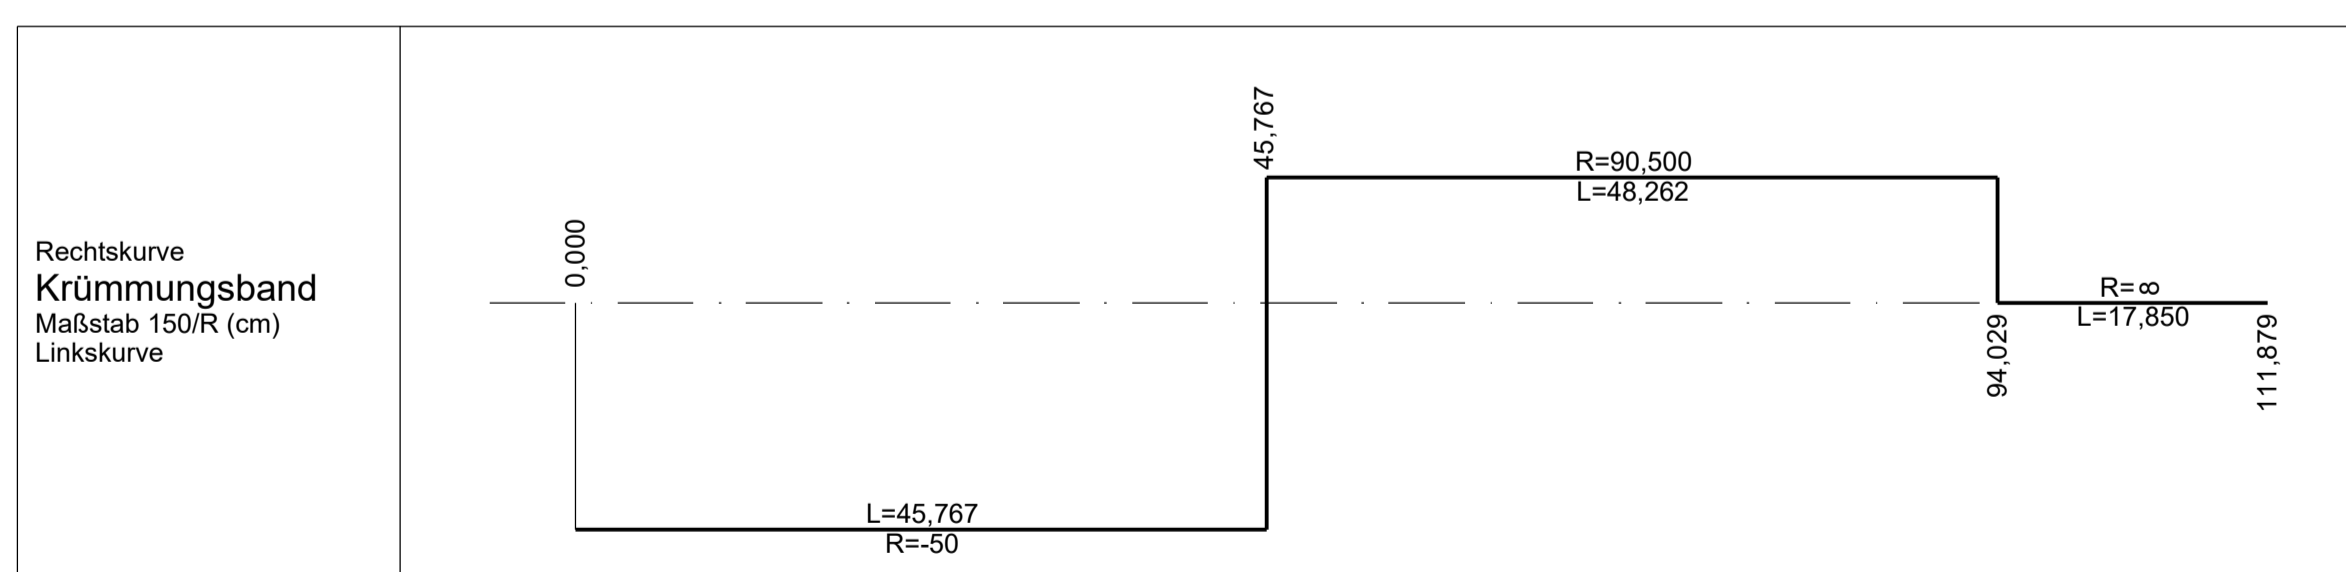

**Legende**

- Gradientenhochpunkt
- Ausrundungsbeginn Wanne / Ausrundungsende Kuppe
- Neigungsbrechpunkt mit Angabe von: Bau-km, Ausrundungshalbmesser, Tangentenlänge, Stichhöhe, Höhe Tangentenschnittpunkt
- Längsneigung und Abstand zum nächsten Neigungsbrechpunkt
- Einschnitt
- Damm
- Oberbau

  Bereich mit Planänderungen/ -ergänzungen

Nr.	1	Änderung der Straßenbezeichnung	05.03.2018	Langer
		Art der Änderung	Datum	Name

**MECKLENBURGISCHES INGENIEURBÜRO FÜR VERKEHRSBAU GMBH SCHWERIN ZWEIGNIEDERLASSUNG NEUSTREELITZ**

Tiergartenstr. 21, 17235 Neustrelitz  
 Telefon: 039814587-0  
 Telefax: 039814587-27  
 E-Mail: zentrale@miv-neustrelitz.de

Neustrelitz, März 2018

gez. Schneider  
 Leiter der Zweigniederlassung

F:\A.Wanzek\STRATIS\116681 B198 OU Mirow Süd\N-PLF-HP.sda  
 Druckdatum: 20.03.2018

Bearb.:	März 2018	Wanko
Gez.:	März 2018	Wanzek
Gepr.:	März 2018	Schneider

**STRASSENBAUVERWALTUNG LAND MECKLENBURG-VORPOMMERN**

Straße: B 198 (nächster Ort): Mirow

Bau-km -0+026.939 bis Bau-km 4+930.000

Unterlage Nr. 8  
 Blatt Nr. N 13  
 Reg.Nr.  
 Datum  
 Zeichen

**Planfeststellung**  
 B 198 Ortsumgehung Mirow, Südabschnitt

Bau-km 0+000.000 bis 0+111.879

Aufgestellt  
 Straßenbauamt Neustrelitz  
 gez. Krage  
 Neustrelitz, März 2018

Maßstab 1 : 500/50

Grundplan hergestellt:

Aufnahme:	
Feldvergleich:	Bezugssystem
Kataster:	Lage: Höhe: