


Regelquerschnitt B-B M 1:100
RQ 10,5 (verbreitert) nach RAS-Q

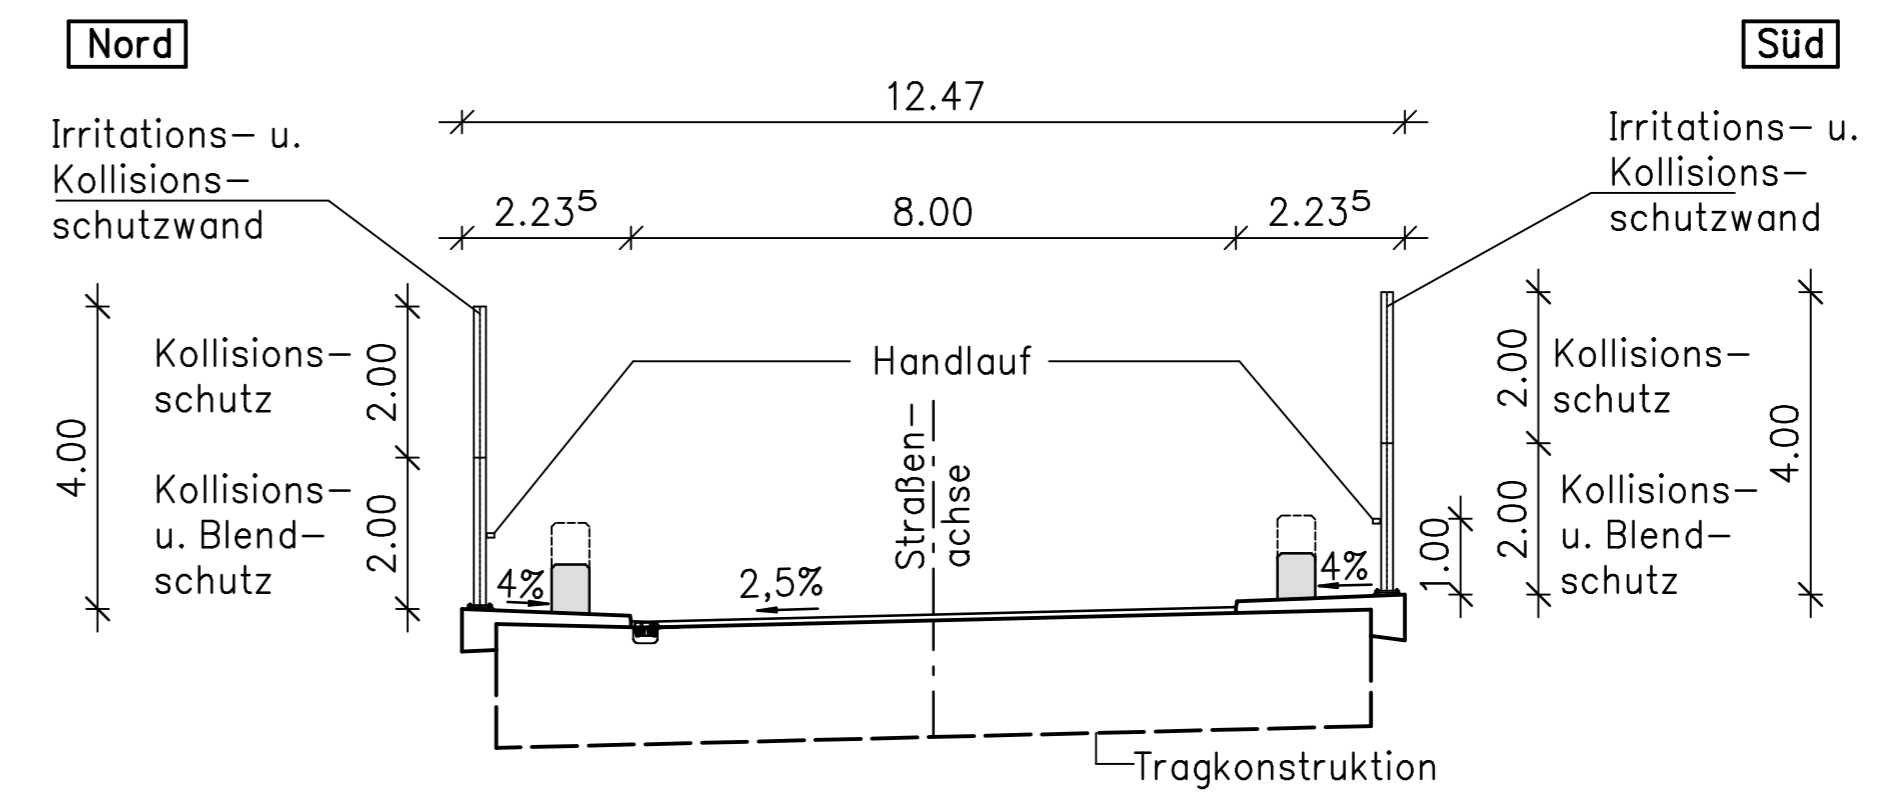

Endgültige Abmessungen und Gründung nach statischen, konstruktiven und wirtschaftlichen Erfordernissen.

Brücke ü. d. Müritz-Havel-Wasserstr. BW 5 S s. Unterlage 10.4

Höhenangaben im Höhensystem DHHN 92!

Nr.	Art der Änderung	Datum	Name

	Datum	Zeichen
	Bearb.: März 2018	Thürkow
	Gez.: März 2018	Haak
	Gepr.: März 2018	Krause

STRASSENBAUVERWALTUNG		Unterlage Nr. 10
LAND MECKLENBURG-VORPOMMERN		Blatt Nr. N 5
Straße: B 198 (nächster Ort): Mirow	Bau-km -0+026.939 bis Bau-km 4+930.000	Reg.Nr. Datum Zeichen
Planfeststellung		bearbeitet gezeichnet geprüft
B 198 Ortsumgehung Mirow, Südabschnitt Bau-km bis		März 2018 gez. I.A. Langer
Aufgestellt Straßenbauamt Neustrelitz gez. Krage Neustrelitz, März 2018		Bauwerksskizze BW 10 S Irritations- u. Kollisionsschutzwand Maßstab 1:100, 1:200