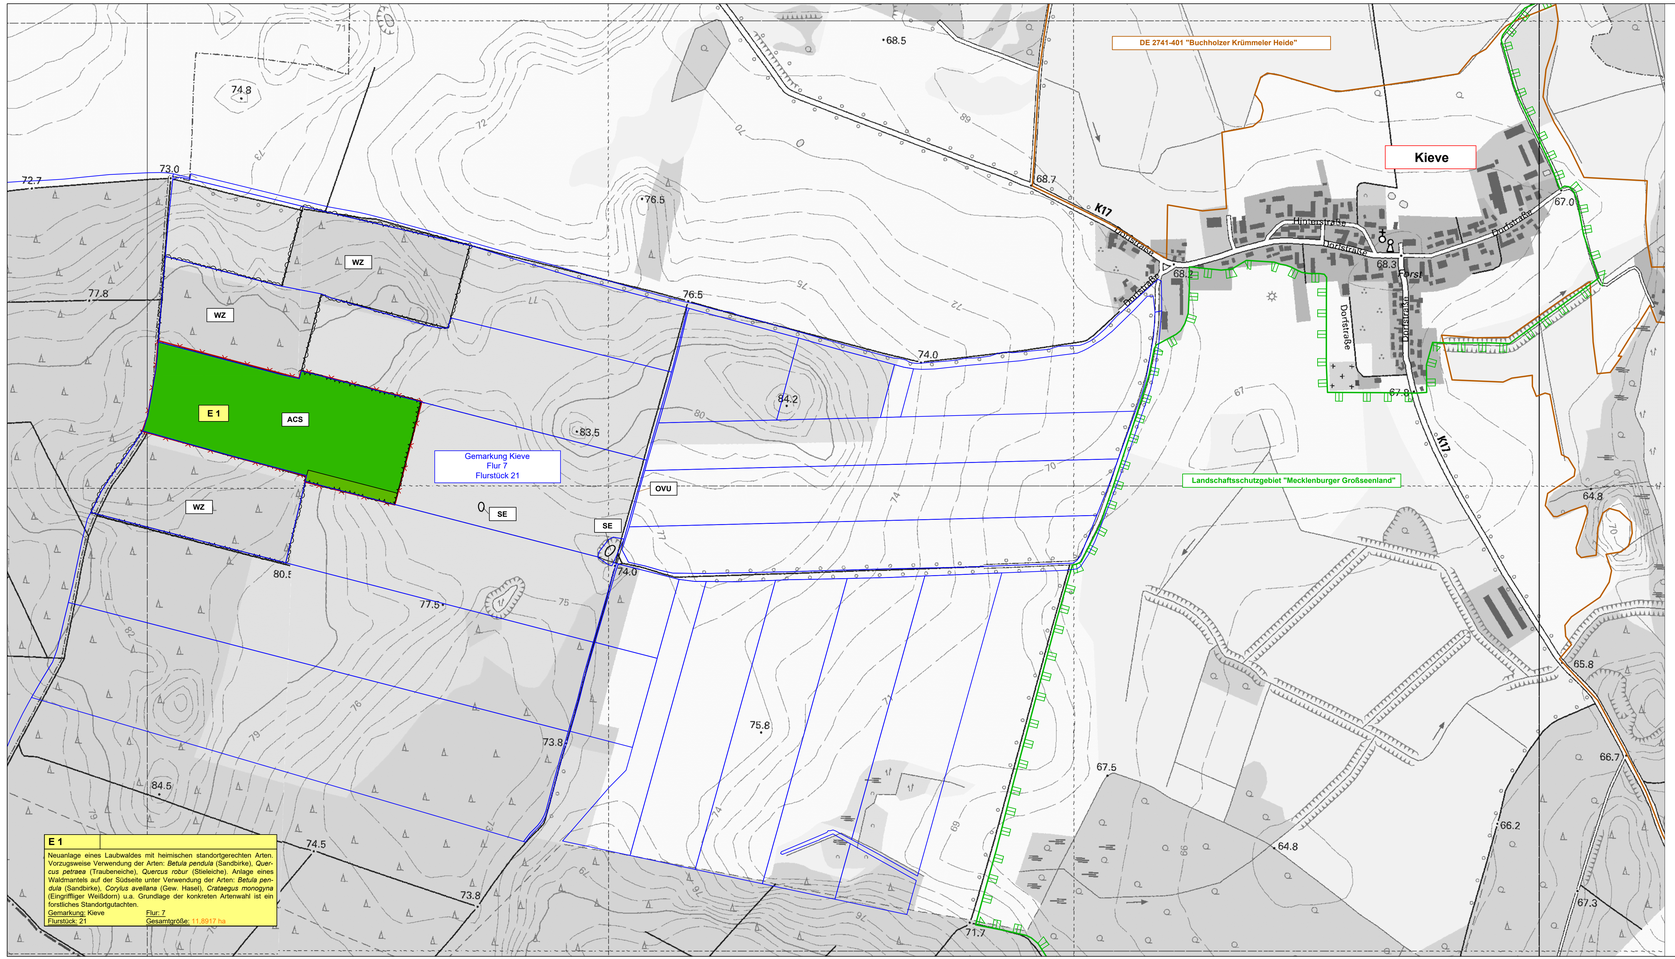

LEGENDE

MAßNAHMEN

- Neuanlage eines Laubwaldes einschließlich Wildverbißschutzzaun
- Neuanlage eines Waldmantels einschließlich Wildverbißschutzzaun

SONSTIGES

- Biotoptypengrenze
- ACS — Biotoptyp Bestand
- Kataster
- Grenze eines Europäischen Vogelschutzgebietes (*SPA - Special Protection Area*)
- Grenze eines Landschaftsschutzgebietes (LSG)
- E 1 — Maßnahmennummer

Maßnahmennr. — Bezug zur fortlaufenden Konfliktnummer

E 1	K9, K11, K24, K35, K40

Neuanlage eines Laubwaldes mit heimischen standortgerechten Arten. Vorzugsweise Verwendung der Arten: *Betula pendula* (Sandbirke), *Quercus petraea* (Traubeneiche), *Quercus robur* (Stieleiche). Anlage eines Waldmantels auf der Südseite unter Verwendung der Arten: *Betula pendula* (Sandbirke), *Corylus avellana* (Gew. Hasel), *Crataegus monogyna* (Eingriffliger Weißdorn) u.a. Grundlage der konkreten Artenwahl ist ein forstliches Standortgutachten.
Gemarkung: Kieve — Flur: 7
Flurstück: 21 — Gesamtgröße: 11,8917 ha

Erläuterung der Maßnahme

- E — Ersatzmaßnahme

Bestand

Biotoptyp	Beschreibung
WZ	Nadelholzbestand
SE	Nährstoffreiche Stillgewässer
ACS	Sandacker
OVU	Wirtschaftsweg, nicht oder teilversiegelt

Grundlage der dargestellten Aufforstungsflächen bilden die von den betroffenen Forstbehörden übergebenen Flurdaten.

Die dargestellten Maßnahmen wurden mit der Landesforstanstalt Mecklenburg- Vorpommern sowie dem Forstamt Wredenhagen und Mirow abgestimmt.

Vor Ausführung der Maßnahmen sind entsprechende Standortgutachten zu erstellen.

Landschaftspflegerischer Begleitplan

B 198 Ortsumgehung Mirow,
Südabschnitt

Maßnahmen trassenfern

0 100 200 300 400 500

Nr.	Art der Änderung	Datum	Aufgestellt

PLAN AKZENT ROSTOCK
LANDSCHAFTSARCHITEKTIN ELKE RINGEL
Landschaftsplanung
Objektplanung
Bauleitplanung
Landschaftsökologie
Dehmelstraße 4 18055 Rostock
Tel.: (03 81) 86 51 28-0 Fax: (03 81) 86 51 28-21

bearbeitet	Datum	gezeichnet	Datum	geprüft	Datum
Wanke	03/2018	Wanke	03/2018	Ringel	03/2018

MECKLENBURGISCHES INGENIEURBÜRO FÜR VERKEHRSBAU GMBH SCHWERIN
ZWEIGNIEDERLASSUNG NEUSTRELITZ
Tiergartenstr. 21, 17235 Neustrelitz
Telefon: 03981/4587-0
Telefax: 03981/4587-27
E-Mail: zentrale@miv-neustrelitz.de
Neustrelitz, März 2018
gez. Schneider
Leiter der Zweigniederlassung

	Datum	Zeichen
Bearb.:	März 2018	Wanko
Gez.:	März 2018	Wanzek
Gepr.:	März 2018	Schneider

STRASSENBAUVERWALTUNG
LAND MECKLENBURG-VORPOMMERN

Straße: B 198
(nächster Ort): Mirow

Bau-km -0+026.939
bis
Bau-km 4+930.000

Unterlage Nr. 12.2.2
Blatt Nr. N1
Reg.Nr.

	Datum	Zeichen
bearbeitet		
gezeichnet		
geprüft	März 2018	gez. i.A. Nickel

Planfeststellung

B 198 Ortsumgehung Mirow,
Südabschnitt

Lageplan
Maßnahmen trassenfern

Maßstab 1 : 5.000

Aufgestellt

Straßenbauamt Neustrelitz

gez. Krage
Neustrelitz, März 2018