


E 2.1 KV2, KW1, K1, K2, K4-K26, K28, K30, K32-K36, K40-K42

Teilkomplex Krakower Obersee: Entwicklung einer extensiven Weidelandschaft. Aufgabe der Ackernutzung sowie Selbstbegrünung. Ggf. Ansablung von Biotopen im Umfeld. Dauerhafte Nutzung als Weide. Umwandlung einer entwässerten Quellsenke zu einem Flachgewässer. Dauerhafte Pflegennutzung von aufgelassenen Mähwiesen am Seeufer. Anlage von Feldhecken inkl. Entwicklung eines vorgelagerten Krautsaums durch Selbstbegrünung.

Kompensationserfordernis: 402.308 m² (ca. 40,23 ha)

Art der Änderung Nr. 1

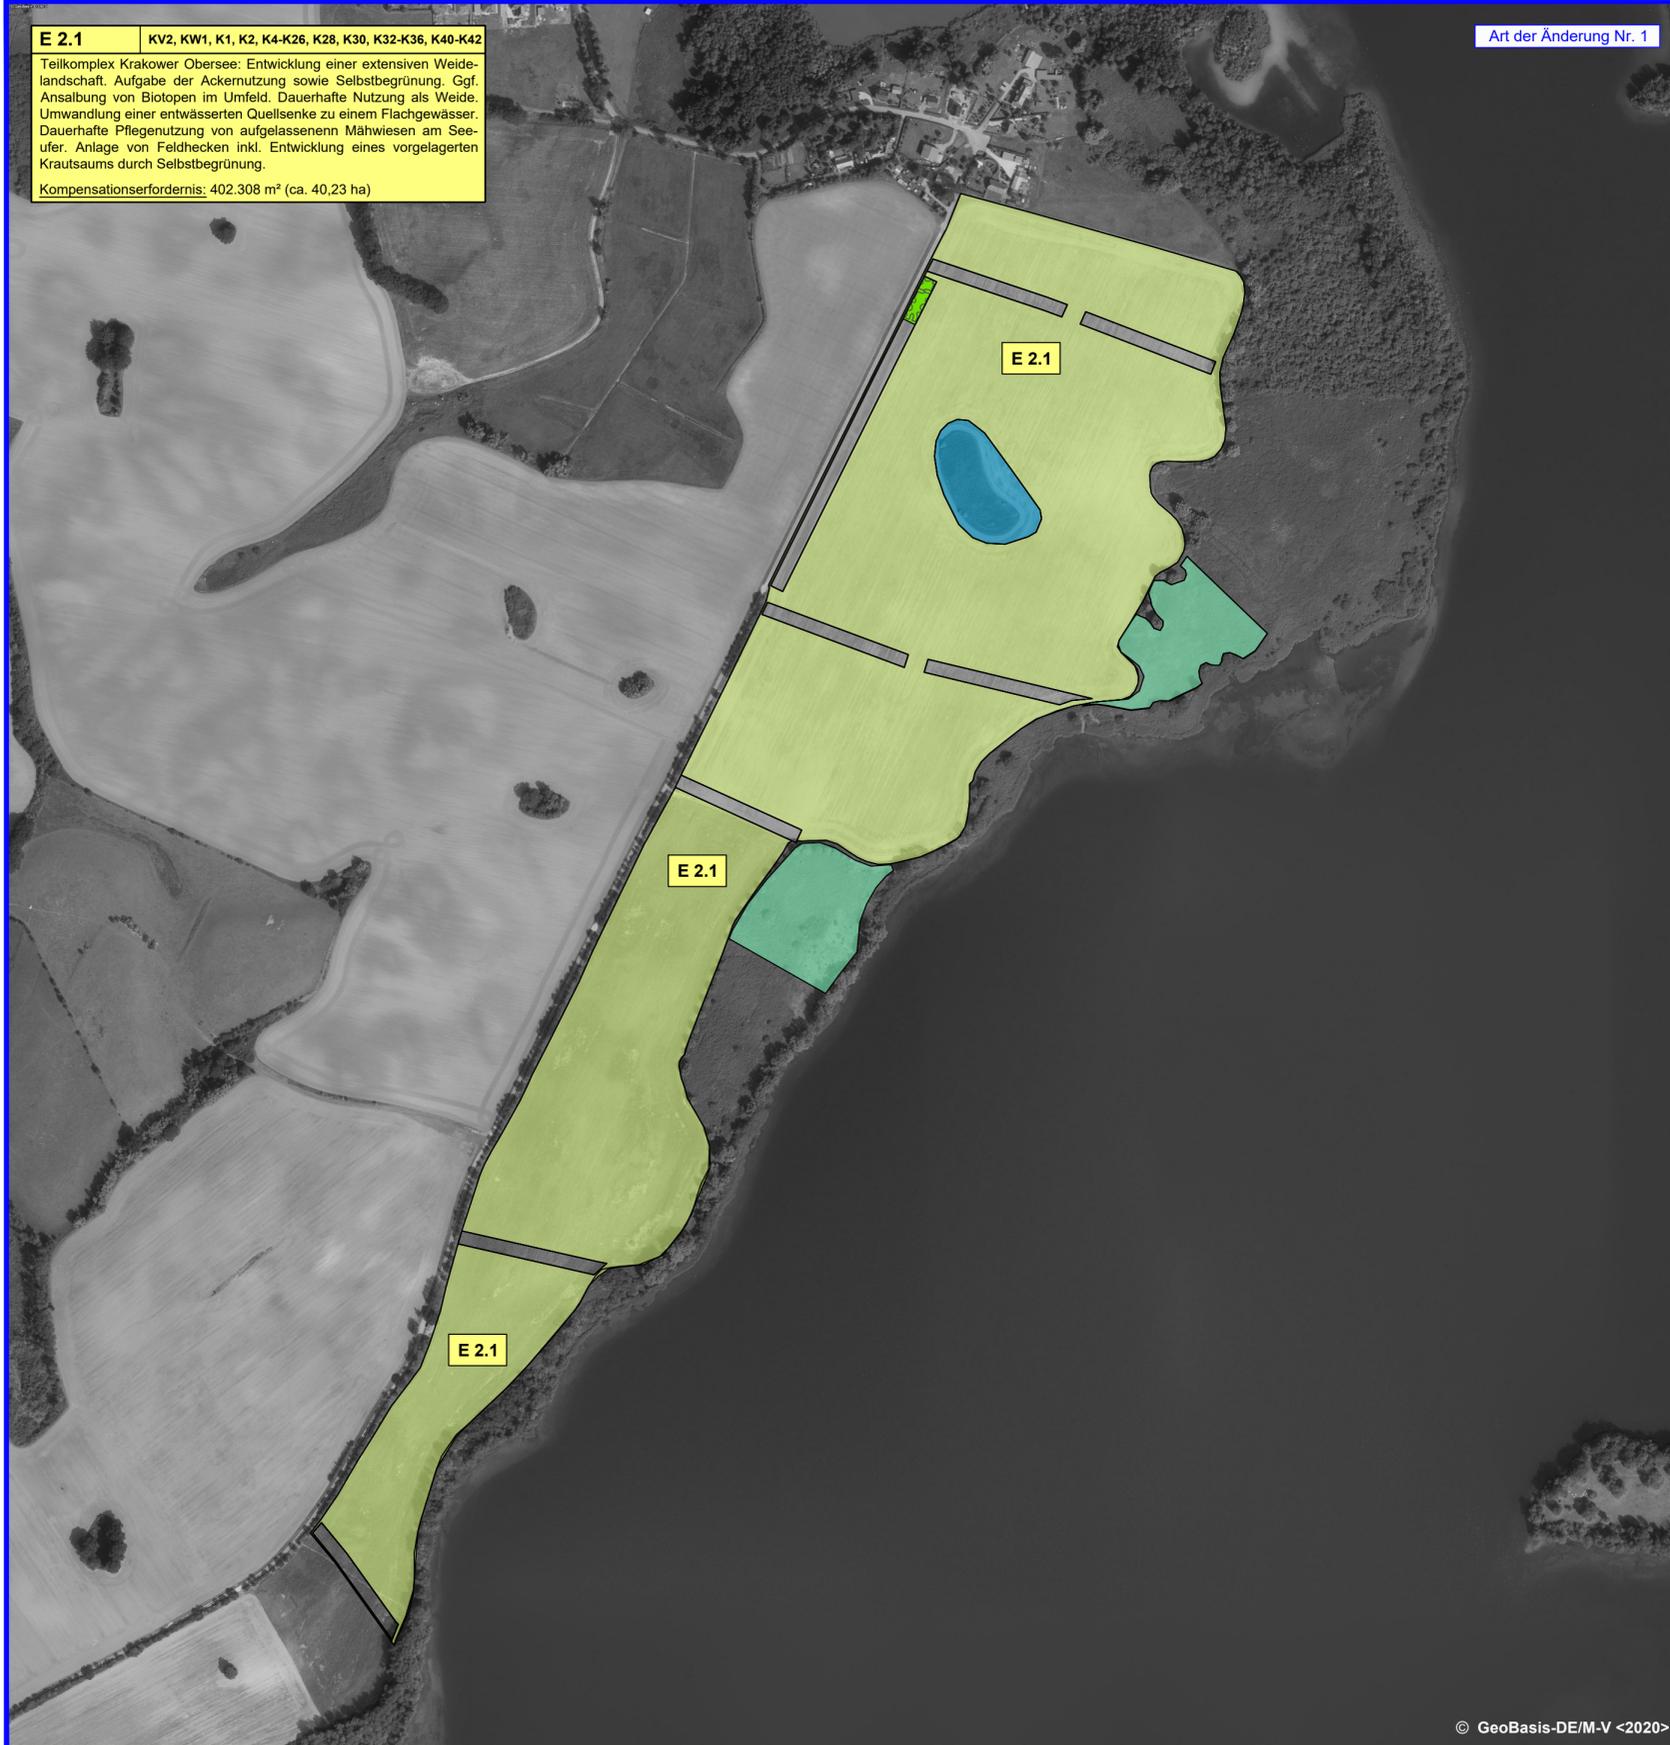

LEGENDE

MAßNAHMEN

- Umwandlung von Acker in Grünland und dauerhafte Nutzung als Extensivweide
- Neuanlage/ Wiederherstellung eines Standgewässers durch Umgestaltung einer entwässerten Quellsenke in ein naturnahes Flachgewässer
- Pflegennutzung aufgelassener Mähwiesen
- Anlage von Hecken mit Krautsaum

SONSTIGES

E 2.1 Maßnahmennummer

Maßnahmennr. Bezug zur fortlaufenden Konfliktnummer

E 2.1 KV2, KW1, K1, K2, K4-K26, K28, K30, K32-K36, K40-K42
 Teilkomplex Krakower Obersee: Entwicklung einer extensiven Weidelandschaft. Aufgabe der Ackernutzung sowie Selbstbegrünung. Ggf. Ansablung von Biotopen im Umfeld. Dauerhafte Nutzung als Weide. Umwandlung einer entwässerten Quellsenke zu einem Flachgewässer. Dauerhafte Pflegennutzung von aufgelassenen Mähwiesen am Seeufer. Anlage von Feldhecken inkl. Entwicklung eines vorgelagerten Krautsaums durch Selbstbegrünung.
 Kompensationserfordernis: 402.308 m² (ca. 40,23 ha)


Erläuterung der Maßnahme

E Ersatzmaßnahme (Maßnahmenkomplex)

Landschaftspflegerischer Begleitplan

B 198 Ortsumgehung Mirow, Südabschnitt

Maßnahmen trassenfern

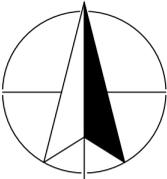

1	Neues Blatt nach Anpassung Maßnahmenkonzept	31.03.2020	Görlach
Nr.	Art der Änderung	Datum	Aufgestellt



Dehmelstraße 4 18055 Rostock Tel.: (03 81) 86 51 28-0 Fax: (03 81) 86 51 28-21

bearbeitet	Datum	gezeichnet	Datum	geprüft	Datum
<i>Böhme</i>	03/2020	<i>Böhme</i>	03/2020	<i>Ringel</i>	03/2020

MECKLENBURGISCHES INGENIEURBÜRO FÜR VERKEHRSBAU GMBH SCHWERIN ZWEIGNIEDERLASSUNG NEUSTREELITZ <small>Tiergartenstr. 21, 17235 Neustrelitz Telefon: 0398 114587-0 Telefax: 0398 114587-27 E-Mail: zentrale@miv-neustrelitz.de</small>	Datum	Zeichen
	Bearb.: März 2018	Wanko
	Gez.: März 2018	Wanzek
	Gepr.: März 2018	Schneider

STRASSENBAUVERWALTUNG LAND MECKLENBURG-VORPOMMERN		Unterlage Nr. 12.2.2
Straße: B 198 (nächster Ort): Mirow		Blatt Nr. N3
Bau-km -0+026.939 bis Bau-km 4+930.000		Reg.Nr.
Planfeststellung B 198 Ortsumgehung Mirow, Südabschnitt		Datum
Aufgestellt Straßenbauamt Neustrelitz gez. Dr. Herold Neustrelitz, März 2020		Zeichen
		bearbeitet
		gezeichnet
Lageplan Maßnahmen trassenfern Maßstab 1 : 5.000		geprüft
		März 2020
- Blatt entfällt -		gez. M. Görlach