


Legende

	Aufnahmepunkt		Trigon. Punkt		Höhenfestpunkt
	Durchlass (Rohrsohle)		Geländehöhe		Einfahrt
	Eingang		gemessener Strauch		gemessener Baum
	Schieberkappe Wasser		Schacht		Unterflurhydrant
	Merkmale Wasser		Merkmale Gas		Merkmale Fernmelde
	Holzmast		Stahlgerüstmast		Stahlbetonmast
	km - Stein		Gefahrzeichen		Vorschriftszeichen
	Infotafel		Poller		Bank
	Denkmal		Feldstein		Stationszeichen
	Höhe Wasserspiegel		Grünland		Wald
	Laubwald		Nadelwald		Gehölz
	Schif. Rohr, Reet		Grundwasser-Berechnungsrühr		Fließpfeil
	oberirdische Elektrizität		Grenzstein		Holzpfahlreihe
	Zaun		Mauer		

Legende

	Versickermulde mit Schwelle		Versickergraben mit Schwelle
	Dammboschung		Dammboschung
	Fahrbahn		Fahrbahn
	Bankett		Bankett mit Aufahrt
	Graben		Mulde
	Einschnittboschung		Einschnittboschung
	Kaskade, Auslaufbereich		Kaskade, Auslaufbereich
	Baum fällen		Baum fällen
	Baumschutz		Baumschutz
	Grünwegbegrenzung		Grünwegbegrenzung
	Baufeldgrenze		Baufeldgrenze
	gepl. Entwässerungsleitung, DN 300, mit Kontrollschacht und Fließrichtung		gepl. Entwässerungsleitung, DN 300, mit Kontrollschacht und Fließrichtung
	Straßenablauf		Straßenablauf
			Bereich mit Pflanzänderungen/ergänzungen

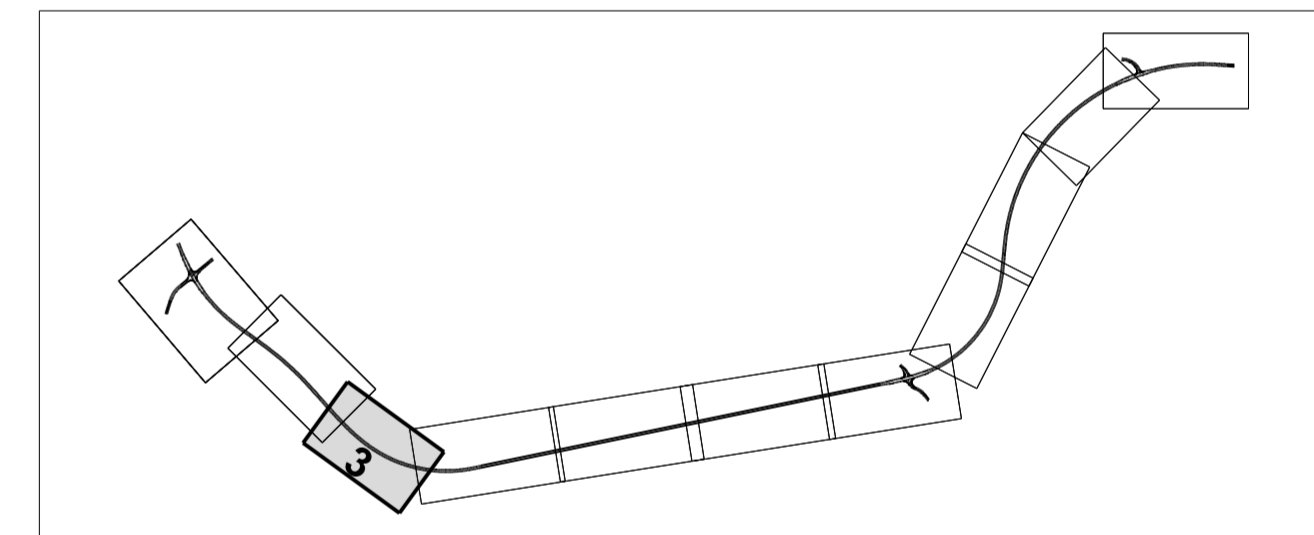

3	Entfall temporärer Entwässerungseinrichtungen infolge Änderung des Bauverfahrens	05.03.2018	Langer
2	Freimachung zusätzlicher LBP-Flächen	05.03.2018	Langer
1	Anpassung Baufeldgrenze infolge Änderung des Bauverfahrens (Bodenaustausch statt Überschlüpfung)	05.03.2018	Langer

Nr.	Art der Änderung	Datum	Name

MECKLENBURGISCHES INGENIEURBÜRO FÜR VERKEHRSBAU GMBH SCHWERIN ZWEIFELDEPLASSUNG NEUSTRELITZ

gezeichnet	März 2018	Wanko
geprüft	März 2018	Wanzek
gezeichnet	März 2018	Schneider

STRASSENBAUVERWALTUNG LAND MECKLENBURG-VORPOMMERN

Unterlage Nr.	13.2
Blatt Nr.	N 3
Reg. Nr.	
Datum	
Zeichen	

Planfeststellung B 198 Ortsumgehung Mirow, Südschnitt

Bau-km	0+780.000 bis 1+160.000
--------	-------------------------

Aufgestellt Straßenbaumeister Neustrelitz, März 2018

Maßstab 1:500

Grundplan hergestellt:

Aufnahme:	02/11 Dettmann/Galenbeck/Kurth
Feldvergleich:	
Kataster:	

Bezugssystem: Lage: GK 42/83 Höhe: DHHN 92