

Gemarkung Mirow  
Flur 36

Gemarkung Mirow  
Flur 37

Gemarkung Starsow  
Flur 1

Gemarkung Starsow  
Flur 3

Gemarkung Starsow  
Flur 11


**Legende**


**Legende - Grunderwerb**

	für den Straßenbau vorübergehend bestellte Fläche		Bereich mit Planänderung/ergänzungen 2020
	Erwerb für Dritte (Straßenbau)		Bereich mit Planänderung/ergänzungen
	gegenüber zu beschränkter Fläche		
	für LBP zu erwerbende Fläche		
	für LBP vorübergehend bestellte Fläche		
	Erwerb für Dritte (LBP)		
	gegenüber zu beschränkter Fläche, die durch landschaftspflegerische Maßnahmen belastet wird		

Nutzungsgrenze: .....  
 Flurstücksgrenze: .....  
 Flurgrenze: .....  
 Gemarkungsgrenze: .....  
 Kreisgrenze: .....  
 Zusammenhängigkeitslinien: .....

besprochene Fläche in m²  
 Nr. der besprochenen Teilfläche des Flurstücks  
 Nr. des Grunderwerbszeichens  
 Nr. des betreffenden Grunderwerbsplanes

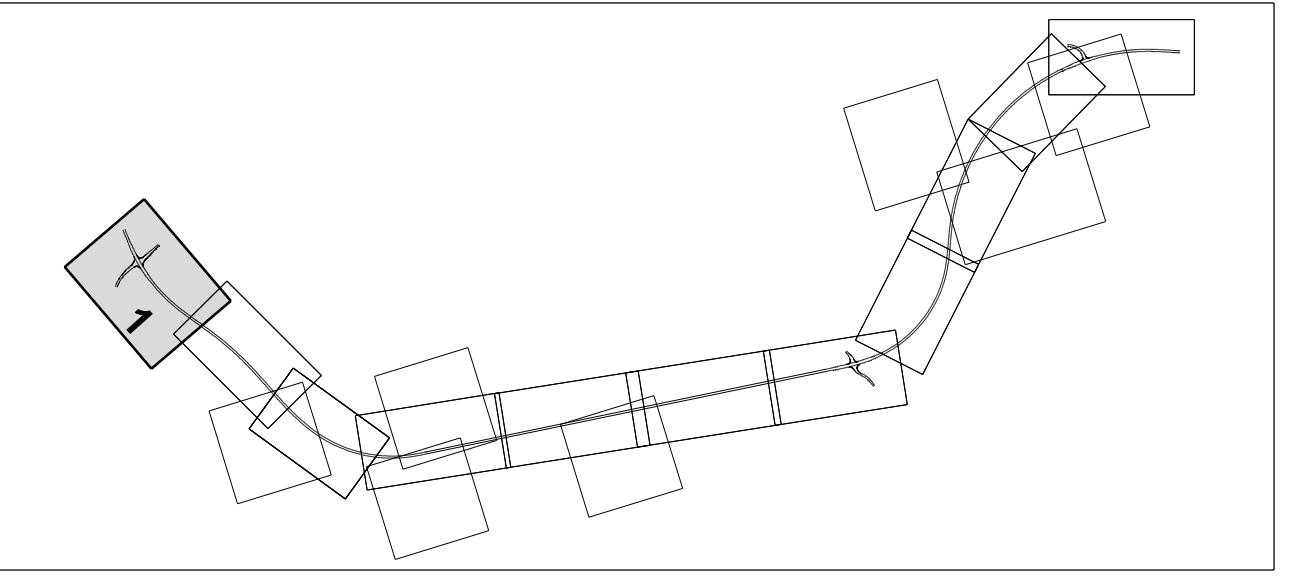

4	Änderung der Grunderwerbflächen infolge Änderung der Katastergrenzen	07.12.2020	Biermath
3	Freimachung zusätzlicher LBP-Flächen	05.03.2018	Langer
2	Einbau von Abschleppanlagen, Anordnung Gräben und Mäulen	05.03.2018	Langer
1	Anpassung Befahrsgränze infolge Änderung des Bauverfahrens (Bodenaustausch statt Überschüttung)	05.03.2018	Langer

MECKLENBURGISCHES INGENIEURBÜRO FÜR VERKEHRSBAU GMBH SCHWERIN		ZWEIGNIEDERLASSUNG NEUSTREELITZ	
Hauptamt: 17228 Schwerin	Telefon: 0386144272	Fax: 0386144272	E-Mail: j.schneider@meib-ns.de
Datum	Zeichen	Datum	Zeichen
Bearb.: März 2018	Wanko	Gez.: März 2018	Wanzek
gezt. Schneider		gezt.: März 2018	Schneider

STRASSENBAUVERWALTUNG LAND MECKLENBURG-VORPOMMERN		Unterlage Nr. 14.1	
Straße: B 198		Bau-km -0+026.939	Blatt Nr. D N 1
(nächster Ort) Mirow		Bau-km 4+930.000	Reg.Nr.
bearbeitet		Datum	Zeichen
gezeichnet		gezeichnet	
geprüft		März 2018	gez. I.A.Langer

Planfeststellung B 198 Ortsumgehung Mirow, Südschnitt		Grunderwerbsplan	
Bau-km -0+135.000 bis 0+315.000		Maßstab 1 : 500	
aufgestellt			
Straßenbauamt Neustrelitz			
gez. Krage			
Neustrelitz, März 2018			

Grundplan hergestellt:	Aufnahme: 02/11 Dettmann/Galenbeck/Kurth	Feldvergleich:	Bezugssystem
MECKLENBURGISCHES INGENIEURBÜRO FÜR VERKEHRSBAU GMBH SCHWERIN	Kataster:	Lage: GK 42/83	Höhe: DHHN 92
Luftbildkarte: Chaussee 72, 19051 Schwerin	Telefon: 0386144272	Fax: 0386144272	E-Mail: j.schneider@meib-ns.de