


Legende

Legende - Grunderwerb

	für den Straßenbau vorübergehend benötigte Fläche
	Erwerb für Dritte (Straßenbau)
	äußere zu beschränkter Fläche
	für LBP zu erwerbende Fläche
	für LBP vorübergehend benötigte Fläche
	äußere zu beschränkter Fläche, die durch landschaftspflegerische Maßnahmen belastet wird
	Erwerb für Dritte (LBP)

Bereich mit Planänderung/Veränderung
 Nutzungsgrenze
 Flurstücksgrenze
 Flurgrenze
 Gemarkungsgrenze
 Koalgrenze
 Grenzlinie
 Zusammenhängigkeitslinien

besprochene Fläche in m²
 Nr. der besprochenen Teilfläche des Flurstücks
 Nr. des im Grundbesitzverzeichnis
 Nr. des betreffenden Grunderwerbsplanes

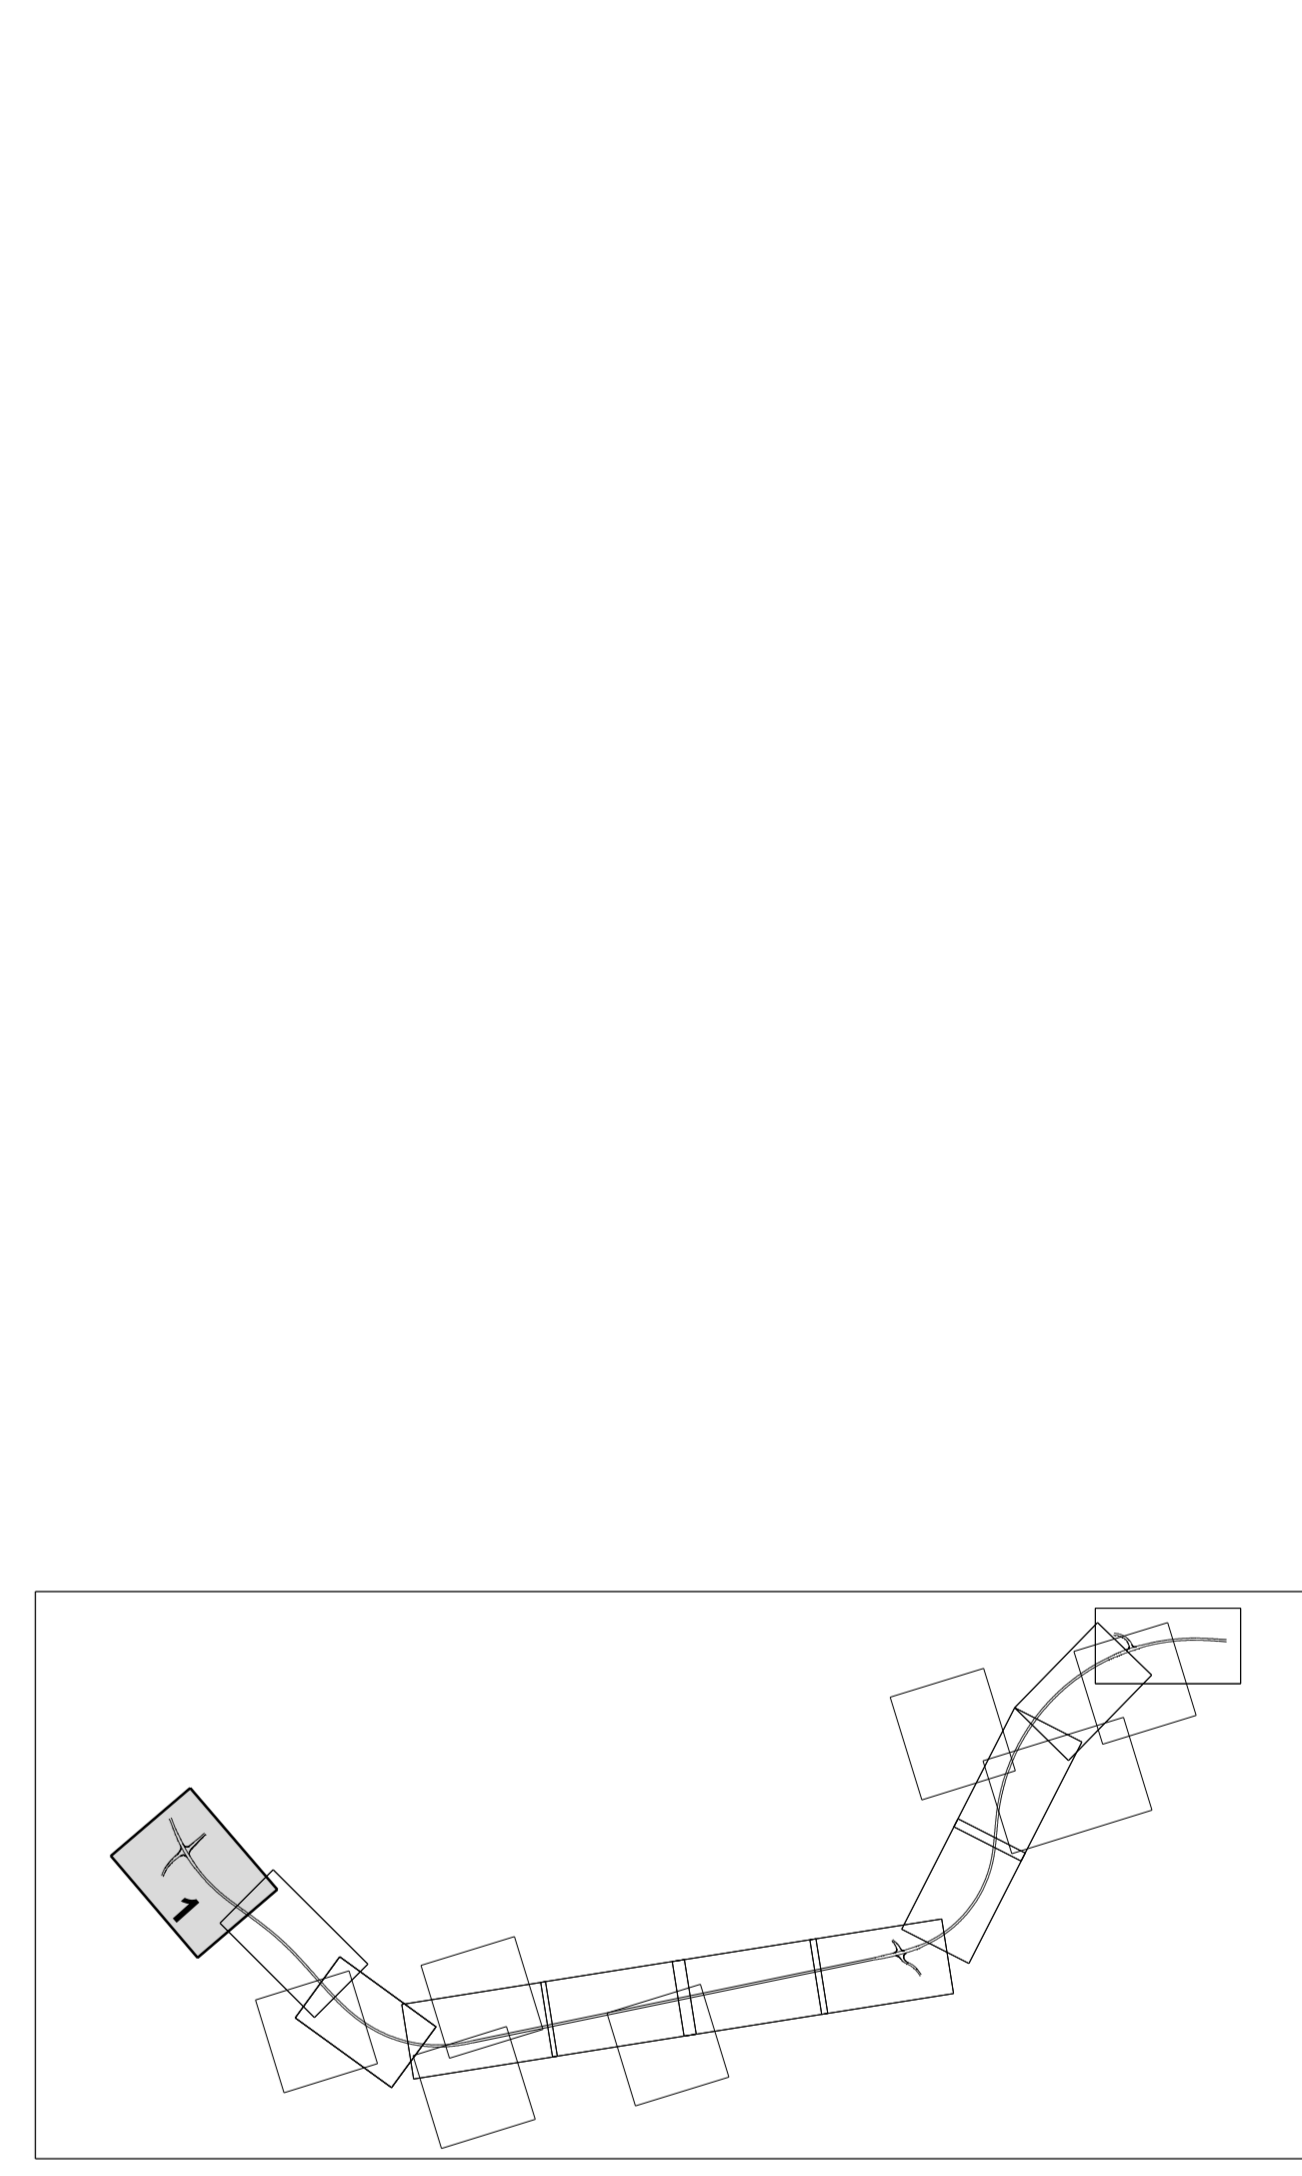

3	Freimachung zusätzlicher LBP-Flächen	05.03.2018	Langer
2	Einbau von Abschlepprampe, Anpassung Gräben und Mäulen	05.03.2018	Langer
1	Anpassung Baufeldgrenze infolge Änderung des Bauverfahrens (Bodenaustrausch statt Überschüttung)	05.03.2018	Langer

Nr. Art der Änderung Datum Name

STRASSENBAUVERWALTUNG LAND MECKLENBURG-VORPOMMERN

Straße: B 198 (nächster Ort) Mirow

Bau-km -0+135.000 bis 0+315.000
BIS Bau-km 4+930.000

Unterlage Nr. 14.1
Blatt Nr. 1

Reg.Nr. Datum Zeichen
Bau-km 4+930.000 März 2018 Wanko
Bau-km 4+930.000 März 2018 Wanzek
Bau-km 4+930.000 März 2018 Schneider

Planfeststellung
B 198 Ortsumgehung Mirow, Südschnitt

Bearbeitet: März 2018
gezeichnet: März 2018
geprüft: März 2018

Grunderwerbsplan
Maßstab 1:500

Ungültig, siehe Deckblatt