

38	2.10.1	1295 m <sup>2</sup>
	2.10.2	483 m <sup>2</sup>
	2.10.3	871 m <sup>2</sup>
Art der Änderung gem. Nr. 1		

36	3.02.1	643 m <sup>2</sup>
	3.02.2	511 m <sup>2</sup>
	3.02.3	99 m <sup>2</sup>
	3.02.4	14 m <sup>2</sup>
Art der Änderung gem. Nr. 1		

34	3.04.1	1019 m <sup>2</sup>
	3.04.2	330 m <sup>2</sup>
	3.04.3	188 m <sup>2</sup>
	3.04.4	603 m <sup>2</sup>
	3.04.5	52 m <sup>2</sup>
Art der Änderung gem. Nr. 2		

33	3.05.1	555 m <sup>2</sup>
	3.05.2	394 m <sup>2</sup>
	3.05.3	258 m <sup>2</sup>
	3.05.4	81 m <sup>2</sup>

1	3.06.1	12274 m <sup>2</sup>
	3.06.2	263 m <sup>2</sup>
	3.06.3	13808 m <sup>2</sup>
Art der Änderung gem. Nr. 2		


37	3.01.1	1256 m <sup>2</sup>
	3.01.2	1263 m <sup>2</sup>
	3.01.3	195 m <sup>2</sup>
Art der Änderung gem. Nr. 1		

35	3.03.1	579 m <sup>2</sup>
	3.03.2	555 m <sup>2</sup>
	3.03.3	93 m <sup>2</sup>
	3.03.4	2 m <sup>2</sup>
Art der Änderung gem. Nr. 1		

24	2.09.1	1236 m <sup>2</sup>
	2.09.2	829 m <sup>2</sup>
	2.09.3	108 m <sup>2</sup>
Art der Änderung gem. Nr. 1		

Legende					
	Aufnahmepunkt		Trigon. Punkt		Höhenfestpunkt
	Durchlass (Rohrsohle)		Geländehöhe		Einfahrt
	Eingang		gemessener Strauch		gemessener Baum
	Schieberkappe Wasser		Schacht		Unterflurhydrant
	Merkezien Wasser		Merkezien Gas		Merkezien Fernmelde
	Holzmast		Stahlgerüstmast		Stahlbetonmast
	km - Stein		Gefahrzeichen		Vorschriftszeichen
	Infotafel		Poller		Bank
	Denkmal		Feldstein		Stationszeichen
	Höhe Wasserspiegel		Grünland		Wald
	Laubwald		Nadelwald		Gehölz
	Schiff, Rohr, Reet		Grundwasser-Beobachtungsrohr		Fließpfeil
	oberirdische Elektrizität		Grenzstein		Holzpfahlreihe
	Zaun		Mauer		

Legende - Grunderwerb	
	für den Straßenbau zu erwerbende Fläche
	für den Straßenbau vorübergehend benötigte Fläche
	Erwerb für Dritte (Straßenbau)
	dauermäßig zu beschränkende Fläche
	für LBP zu erwerbende Fläche
	für LBP vorübergehend benötigte Fläche
	Erwerb für Dritte (LBP)
	dauermäßig zu beschränkende Fläche, die durch landschaftspflegerische Maßnahmen belastet wird
	Bereich mit Planänderungen/ergänzungen
	Nutzungsgrenze
	Flurstücksgrenze
	Flurgrenze
	Gemarkungsgrenze
	Kreisgrenze
	Zusammengehörigkeitslinien

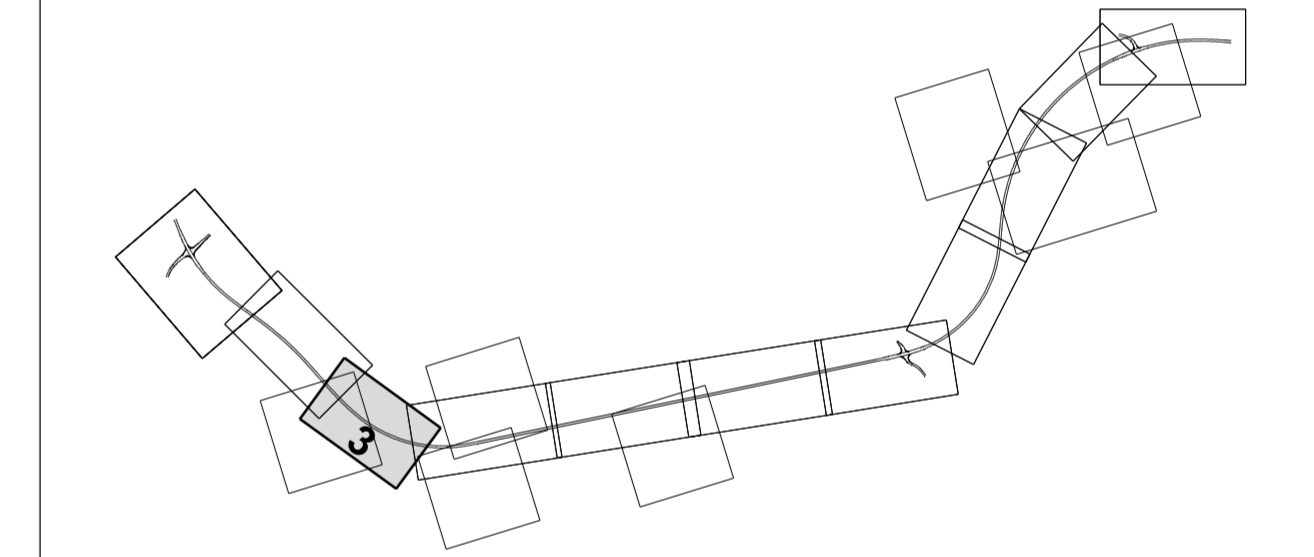

2	Freimachung zusätzlicher LBP-Flächen	05.03.2018	Langer
1	Anpassung Baufeldgrenze infolge Änderung des Bauverfahrens (Bodenaustausch statt Überschlüpfung)	05.03.2018	Langer

Nr.	Art der Änderung	Datum	Name

MECKLENBURGISCHES INGENIEURBÜRO FÜR VERKEHRSBAU GMBH SCHWERIN ZWEIGNIEDERLASSUNG NEUSTRELTZ  
 Neustrelitz, März 2018  
 FVA-WasserSTRAT@11661@198-DU-Mirow-Bld-Neustrelitz  
 Druckdatum: 09.05.2018  
 Bearb.: März 2018 Wanko  
 Gez.: März 2018 Wanzek  
 Gepr.: März 2018 Schneider

<b>STRASSENBAUVERWALTUNG LAND MECKLENBURG-VORPOMMERN</b>		Unterlage Nr. <b>14.1</b>
Straße: B 198 (nächster Ort): Mirow		Blatt Nr. <b>N 3</b>
Bau-km -0+026.939 bis Bau-km 4+930.000		Reg. Nr.
bearbeitet		Datum
gezeichnet		Zeichen
geprüft		März 2018 gez. i.A.Langer
<b>Planfeststellung B 198 Ortsumgebung Mirow, Südschnitt</b>		<b>Grunderwerbsplan</b>
Bau-km 0+780.000 bis 1+160.000		Maßstab 1: 500
Aufgestellt: Straßenbaumt Neustrelitz		
gez. Krage		
Neustrelitz, März 2018		
Grundplan hergestellt:		
	Entwurf: 02/11 Dettmann/Galenbeck/Kurth	Bezugssystem: Höhe: DHHN 92
	Feldvergleich:	Lage: GK 42/83
	Kataster:	Höhe: DHHN 92