



5.01.1	105 m²
5.01.2	33 m²
5.01.3	57 m²

Art der Änderung gem. Nr. 2

5.02.1	57 m²
5.02.2	40 m²
5.02.3	62 m²

Art der Änderung gem. Nr. 2

5.07.1	2 m²
5.07.2	49 m²
5.07.3	35 m²

Art der Änderung gem. Nr. 2

5.08.1	43 m²
5.08.2	1 m²

Art der Änderung gem. Nr. 2

5.09.1	3 m²
--------	------

Art der Änderung gem. Nr. 2

5.04.1	3659 m²
5.04.2	634 m²
5.04.3	267 m²

Art der Änderung gem. Nr. 2

6.03.1	172 m²
6.03.2	287 m²
6.03.3	316 m²

5.06.1	2176 m²
5.06.2	431 m²
5.06.3	2580 m²

Art der Änderung gem. Nr. 2

5.05.1	4149 m²
5.05.2	1454 m²
5.05.3	333 m²

Art der Änderung gem. Nr. 2

5.03.1	613 m²
5.03.2	445 m²
5.03.3	627 m²

Art der Änderung gem. Nr. 2

5.10.1	1 m²
5.10.2	72 m²

Art der Änderung gem. Nr. 2

4.03.1	5850 m²
4.03.2	751 m²
4.03.3	278 m²
4.03.4	1277 m²
4.03.5	104 m²

Aufnahmepunkt	Trigon. Punkt	Höherfestpunkt
Durchlass (Rohrschie)	Geländehöhe	Einfahrt
Eingang	gemessener Strauch	gemessener Baum
Schieberkappe Wasser	Schacht	Unterflurhydrant
Merkzeichen Wasser	Merkzeichen Gas	Merkzeichen Fenneinde
Holzmast	Stahlgerüstmast	Stahlbetonmast
km - Stein	Feldzeichen	Gefahrzeichen
Infotafel	Polter	Bank
Denkmal	Feldstein	Stationszeichen
Höhe Wasserspiegel	Grünland	Wald
Laubwald	Nadelwald	Gehölz
Schiff, Rohr, Reet	Grundwasser Beobachtungsrohr	Fließpfeil
überirdische Elektroanlage	Grenzstein	Hölzpfahlreihe
Zaun	Mauer	


**Legende - Grunderwerb**

- für den Straßenbau zu erwerbende Fläche
- für den Straßenbau vorübergehend benötigte Fläche
- Erwerb für Dritte (Straßenbau)
- dauernd zu beschränkende Fläche
- für LBP zu erwerbende Fläche
- für LBP vorübergehend benötigte Fläche
- Erwerb für Dritte (LBP)
- dauernd zu beschränkende Fläche, die durch landschaftspflegische Maßnahmen belastet wird

Bereich mit Planänderung/-ergänzungen 2020  
 Bereich mit Planänderung/-ergänzungen

Nutzungsgrenze  
 Flurstücksgrenze  
 Flurgrenze  
 Gemarkungsgrenze  
 Kreisgrenze  
 Zusammenhängigkeiten

Grundwerbstrassenform: vgl. Unterlage 14.1, Blatt 12-15, M:1:1000 (planmäßige Übernahme: PLAN ANZ. Nr. 1, Stand 03/2018)  
 Flurstücksnummer  
 XX  
 X.XXX XXXX m²  
 beanspruchte Fläche in m²  
 Nr. der beanspruchten Teilfläche des Flurstücks  
 16 Nr. im Grunderwerbverzeichnis  
 Nr. des betreffenden Grunderwerbsplanes

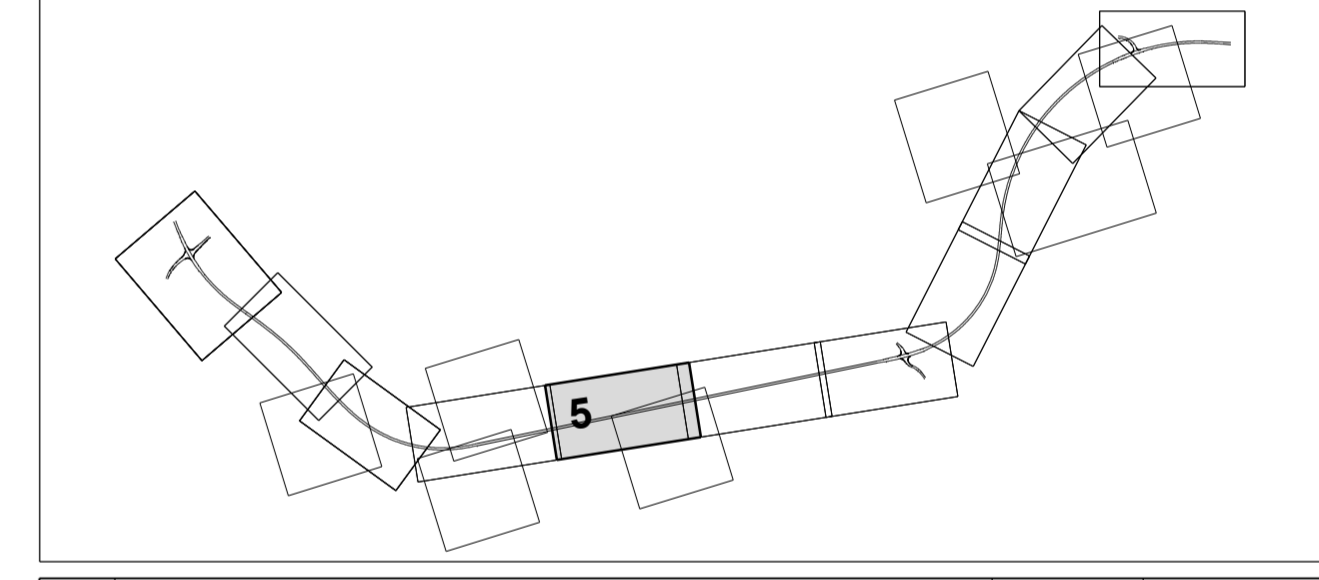

2	Änderung der Grunderwerbsflächen infolge Änderung der Katastergrenzen	07.12.2020	Biernath
1	Verlegung des Verbindungsweges Anpassung Baufeldgrenzen	05.03.2018	Langer
Nr.	Art der Änderung	Datum	Name

**MECKLENBURGISCHES INGENIEURBÜRO FÜR VERKEHRSBAU GMBH SCHWERIN**  
 ZWEIGNIEDERLASSUNG NEUSTRELTZ  
 Reg.-Nr.: 1729 Neustreltz  
 Telefon: 0381-14527-20  
 Telefax: 0381-14527-33  
 E-Mail: zentr@mv-ingenieur.de  
 geiz, Schneider  
 Leiter der Zweigniederlassung

**STRASSENBAUVERWALTUNG LAND MECKLENBURG-VORPOMMERN**

Straße: B 198 (nächster Ort): Mirow

Bau-km: 0+026,939 bis 4+930,000

Blatt Nr. D N 5

Reg. Nr. Datum Zeichen

**Planfeststellung**  
B 198 Ortsumgehung Mirow, Südschnitt

Bearbeitet, gezeichnet, geprüft: März 2018, gez. I.A.Langer

**Grunderwerbsplan**

Bau-km: 1+675,000 bis 2+180,000

Maßstab 1: 500

Aufgestellt: Straßenbaumt Neustreltz, gez. Krage, Neustreltz, März 2018

Grundplan hergestellt: MECKLENBURGISCHES INGENIEURBÜRO FÜR VERKEHRSBAU GMBH SCHWERIN, Liebigstraße Chaussee 72, 19011 Schwerin, Telefon: 0381-39090, Telefax: 0381-391117

Aufnahme: 02/11 Dettmann/Galenbeck/Kurth

Feldvergleich: Kataster:

Bezugssystem: Lage: GK 42/83, Höhe: DHHN 92