

14/1

6.01.1	229 m ²
6.01.2	299 m ²
6.01.3	1726 m ²

Art der Änderung gem. Nr. 3

13

6.02.1	129 m ²
6.02.2	208 m ²
6.02.3	406 m ²
6.02.4	107 m ²

Art der Änderung gem. Nr. 3

12/25

6.05.1	4206 m ²
6.05.2	696 m ²
6.05.3	800 m ²
6.05.4	1171 m ²

Art der Änderung gem. Nr. 2
Art der Änderung gem. Nr. 3

16

6.03.1	172 m ²
6.03.2	287 m ²
6.03.3	316 m ²

Art der Änderung gem. Nr. 3

31

6.06.1	1944 m ²
6.06.2	100 m ²
6.06.3	471 m ²
6.06.4	508 m ²

Art der Änderung gem. Nr. 3

30

6.07.1	1933 m ²
6.07.2	987 m ²
6.07.3	3 m ²

Art der Änderung gem. Nr. 3

29

6.08.1	1713 m ²
6.08.2	856 m ²

Art der Änderung gem. Nr. 3

28

6.09.1	68 m ²
6.09.2	145 m ²

36

7.02.1	1467 m ²
7.02.2	861 m ²

32

7.03.1	312 m ²
7.03.2	198 m ²

35

7.01.1	235 m ²
7.01.2	234 m ²

17/1

5.06.1	2176 m ²
5.06.2	431 m ²
5.06.3	2580 m ²

12/3

6.04.1	157 m ²
6.04.2	436 m ²

Art der Änderung gem. Nr. 3

Legende

Aufnahmepunkt	Trigon. Punkt	Höhenfestpunkt
Durchlass (Rohrschne)	Getändelbohle	Einfahrt
Eingang	gemessener Strauch	gemessener Baum
Schieberkappe Wasser	Schacht	Unterkuhrdrant
Merkszeichen Wasser	Merkszeichen Gas	Merkszeichen Fernmelde
Holzmast	Stahlgerüstmast	Stahlbetonmast
km - Stein	Feldzeichen	Vorschriftszeichen
Infotafel	Polier	Bank
Denkmal	Feldstein	Stationszeichen
Höhe Wasserspiegel	Grünland	Wald
Laubwald	Nadelwald	Gehöfz
Schiff, Rohr, Reet	Grundwasser-Bohrloch	Fließpfad
überirdische Elektrizität	Grenzstein	Höfzfahrleihe
Zaun	Mauer	


Legende - Grunderwerb

(braun)	für den Straßenbau zu erwerbende Fläche	(grün)	Bereich mit Planänderung/ergänzungen 2020
(hellgrün)	für den Straßenbau vorübergehend benötigte Fläche	(orange)	Bereich mit Planänderung/ergänzungen
(dunkelbraun)	Erwerb für Dritte (Straßenbau)	(gestrichelt)	Nutzungsgrenze
(hellblau)	dauernm zu beschränkende Fläche	(gestrichelt)	Flurstücksgrenze
(dunkelblau)	für LBP zu erwerbende Fläche	(gestrichelt)	Flurgrenze
(hellgrün gestrichelt)	für LBP vorübergehend benötigte Fläche	(gestrichelt)	Gemarkungsgrenze
(dunkelbraun gestrichelt)	Erwerb für Dritte (LBP)	(gestrichelt)	Kreisgrenze
(hellblau gestrichelt)	dauernm zu beschränkende Fläche, die durch landschaftspflegerische Maßnahmen belastet wird	(gestrichelt)	Zusammengehörigkeitskanten

Grunderwerbstrassen: vgl. Unterlage 14.1, Blatt 12-18, Nr. 1000 (nachträgliche Übernahme: Flur-Anzahl, Stand 03/2014), Flurstücksnummer

XX
X.XXX XXXX m²

beanspruchte Fläche in m²
Nr. der besprochenen Teilfläche des Flurstücks
Ist-Nr. im Grunderwerbverzeichnis
Nr. des betreffenden Grunderwerbsplanes

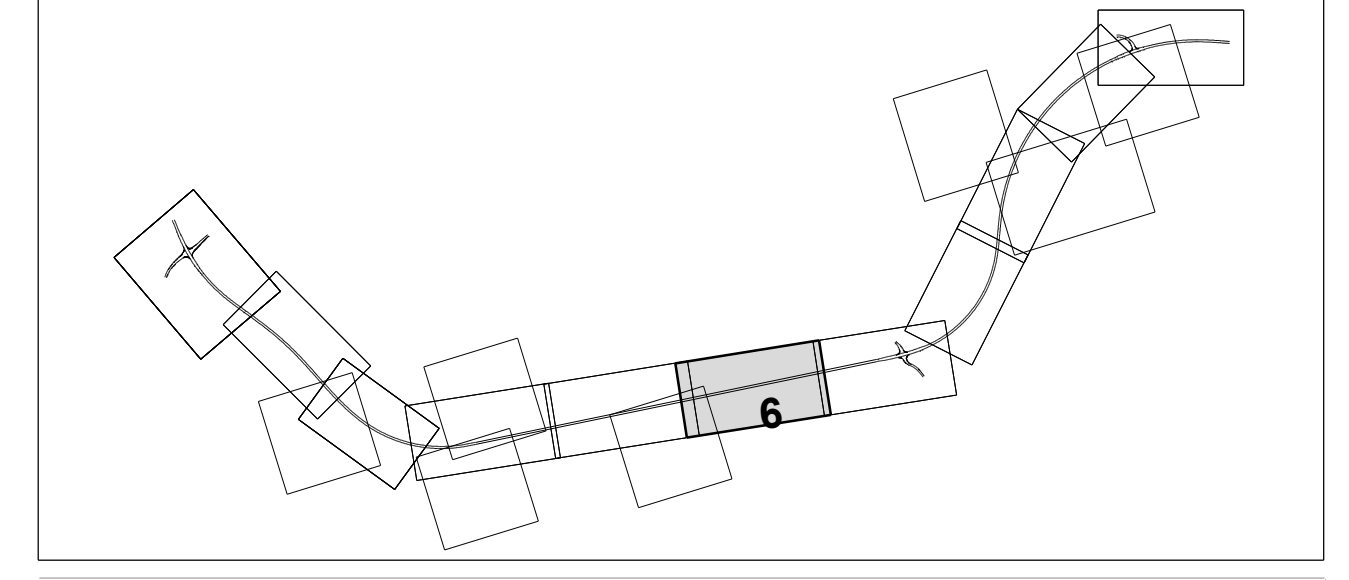

3	Änderung der Grunderwerbsflächen infolge Änderung der Katastergrenzen	07.12.2020	Biermath
2	Änderung der Erwerbart infolge Baumengelfassung	05.03.2018	Langer
1	Verlegung des Verbindungsweges, Anpassung Bauflächengrenzen	05.03.2018	Langer

Nr. Art der Änderung Datum Name

MECKLENBURGISCHES INGENIEURBÜRO FÜR VERKEHRSBAU GMBH SCHWERIN
ZWEIGNIEDERLASSUNG NEUSTREELITZ

Regenbogenstr. 17/20 Neustrelitz
Telefon: 039814687-27
Telefax: 039814687-27
E-Mail: znr@ibv-neustrelitz.de

gez. Schneider
Leiter der Zweigniederlassung

FIA-Verkehrstrafik 1999 8198 018 008
Bau- und Verkehrsplanung - Grunddaten - 09/06/2018

Datum Zeichen
Bearb.: März 2018 Wanko
Gez.: März 2018 Wanko
Gepr.: März 2018 Schneider

STRASSENBAUVERWALTUNG LAND MECKLENBURG-VORPOMMERN

Straße: B 198 Bau-km 0+026.939 bis Bau-km 4+930.000 Reg.Nr. **D N 6**

(nächster Ort): Mirow Datum Zeichen

Planfeststellung
B 198 Ortsumgehung Mirow, Südschnitt
bearbeitet
gezeichnet
geprüft März 2018 gez. I.A.Langer

Grunderwerbsplan
Bau-km 2+180.000 bis 2+700.000 Maßstab 1:500

Grundplan hergestellt:

MECKLENBURGISCHES INGENIEURBÜRO FÜR VERKEHRSBAU GMBH SCHWERIN
Lohmühlen Chaussee 72, 19061 Schwerin
Telefon: 0398199999 Telefax: 03981971727

Aufnahme: 02/11 Dettmann/Galenbeck/Kurth
Feldvergleich:
Kataster:

Bezugssystem
Lage: GK 42/83
Höhe: DHHN 92