


Legende

Aufnahmepunkt	Trigon. Punkt	Höhenfestpunkt
Durchlass (Rohrbohle)	Getändelbohle	Einfahrt
Eingang	gemessener Strauch	gemessener Baum
Schieberkappe Wasser	Schacht	Unterfuhrdrant
Merkszeichen Wasser	Merkszeichen Gas	Merkszeichen Fernmelde
Holzmast	Stahlgerüstmast	Stahlbetonmast
km - Stein	Feldzeichen	Vorschriftszeichen
Infotafel	Polster	Bank
Denkmal	Feldstein	Stationszeichen
Höhe Wasserspiegel	Grünland	Wald
Laubwald	Nadelwald	Gehöfz
Schiff, Rohr, Reet	Grundwasser-Bohrloch	Fleßpfad
überwindliche Elektrizität	Grenzstein	Holzpfahlreihe
Zaun	Mauer	

Legende - Grunderwerb

(orange)	für den Straßenbau zu erwerbende Fläche	
(green)	für den Straßenbau vorübergehend benötigte Fläche	
(brown)	Erwerb für Dritte (Straßenbau)	
(cyan)	dauernd zu beschränkender Fläche	
(orange-hatched)	für LBP zu erwerbende Fläche	
(green-hatched)	für LBP vorübergehend benötigte Fläche	
(brown-hatched)	Erwerb für Dritte (LBP)	
(cyan-hatched)	dauernd zu beschränkender Fläche, die durch landschaftspflegerische Maßnahmen belastet wird	

XX: beanspruchte Fläche in m²
 X.XXX XXXX m²: Nr. der besprochenen Teilfläche des Flurstücks (6. Nr. im Grunderwerbverzeichnis) Nr. des betreffenden Grunderwerbsplanes

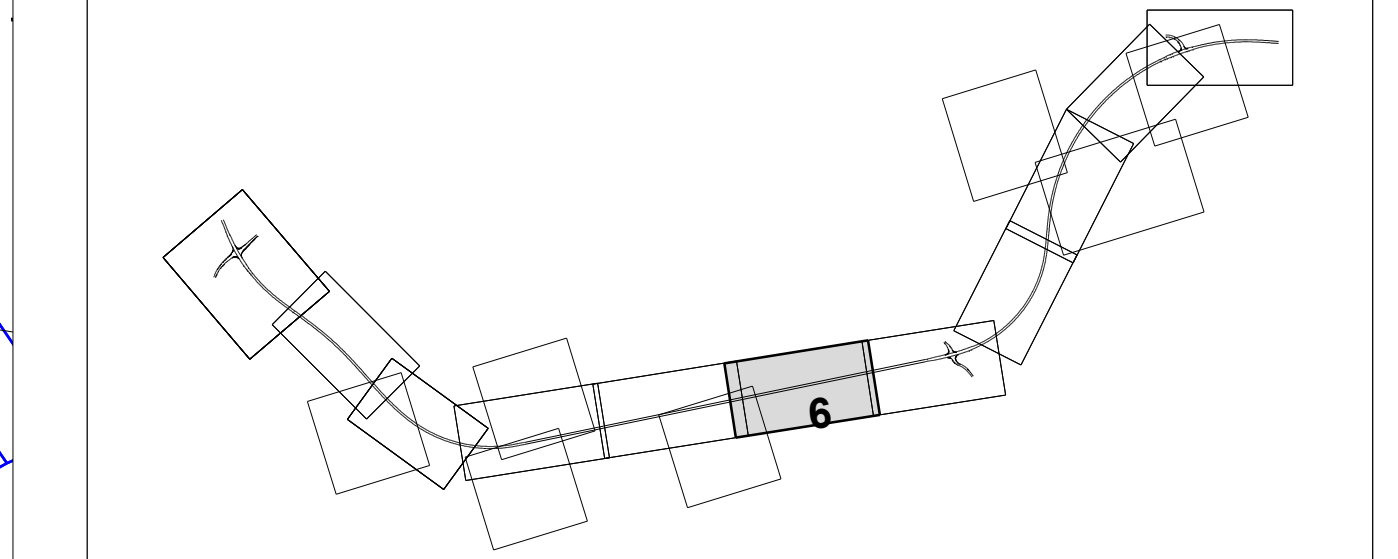

2	Änderung der Erwerbsart infolge Baumverfallung	05.03.2018	Langer
1	Verlegung des Verbindungsweges, Anpassung Bauflächengrenzen	05.03.2018	Langer

MECKLENBURGISCHES INGENIEURBÜRO FÜR VERKEHRSSBAU GMBH SCHWERIN
ZWEIGNIEDERLASSUNG NEUSTRELITZ

Reg.-Nr.: 21 1732 Neubitz
 Telefon: 038614967-27
 Telefax: 038614967-27
 E-Mail: znnr@mv-ingenieur.de

Datum: März 2018
 Zeichen: Wanko
 Gepr.: März 2018
 Name: Wanzek
 Gepr.: März 2018
 Name: Schneider

STRASSENBAUVERWALTUNG LAND MECKLENBURG-VORPOMMERN

Unterlage Nr. 14.1
 Blatt Nr. **X 6**
 Straße: B 198 (nächster Ort): Mirow
 Bau-km 0+026.939 bis Bau-km 4+930.000
 Reg. Nr. Datum Zeichen

Planfeststellung
 B 198 Ortsumgehung Mirow, Südschnitt

Grunderwerbsplan
 Maßstab 1 : 500

Grundplan hergestellt:

Aufnahme: 02/11 Dettmann/Galenbeck/Kurth
 Feldvergleich: gez. Krage
 Neustrelitz, März 2018
 Bezugssystem: Lage GK 42083
 Höhen: DHHN 92

30

6.07.1	1921 m²
6.07.2	982 m²
6.07.3	2 m²

Art der Änderung gem. Nr. 2

31

6.06.1	1935 m²
6.06.2	109 m²
6.06.3	463 m²
6.06.4	591 m²

Art der Änderung gem. Nr. 2

16

6.03.1	172 m²
6.03.2	361 m²
6.03.3	268 m²

Art der Änderung gem. Nr. 1

12/3

6.04.1	136 m²
6.04.2	421 m²

17/1

5.06.1	2121 m²
5.06.2	317 m²
5.06.3	2578 m²

12/25

6.05.1	4226 m²
6.05.2	696 m²
6.05.3	814 m²
6.05.4	1178 m²

Art der Änderung gem. Nr. 2

13

6.02.1	129 m²
6.02.2	234 m²
6.02.3	377 m²
6.02.4	108 m²

Art der Änderung gem. Nr. 1

14/1

6.01.1	250 m²
6.01.2	313 m²
6.01.3	1813 m²

Art der Änderung gem. Nr. 1

32

7.03.1	312 m²
7.03.2	198 m²

35

7.01.1	235 m²
7.01.2	234 m²

29

6.08.1	1705 m²
6.08.2	851 m²

28

6.09.1	68 m²
2	145 m²

36

7.02.1	1467 m²
7.02.2	861 m²