


**Legende**


**Legende - Grunderwerb**

	für den Straßenbau zu erwerbende Fläche
	für den Straßenbau vorübergehend benötigte Fläche
	Erwerb für Dritte (Straßenbau)
	dauernd zu beschränkende Fläche
	für LBP zu erwerbende Fläche
	für LBP vorübergehend benötigte Fläche
	Erwerb für Dritte (LBP)
	dauernd zu beschränkende Fläche, die durch landschaftspflegerische Maßnahmen befreit wird
	Flurstücknummer
	Nutzungsgränze
	Flurstücksgränze
	Flurgrenze
	Gemarkungsgrenze
	Kreisgrenze
	Zusammengehörigkeitslinien

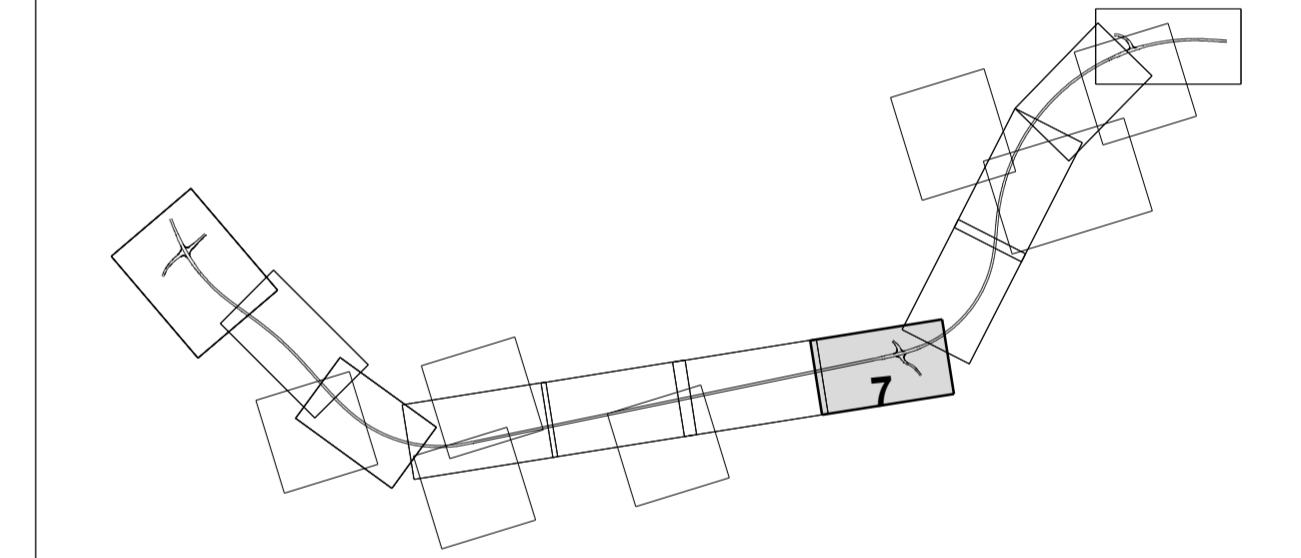

Nr.	1	Art der Änderung	Anpassung LBP-Flächen	Datum	05.03.2018	Name	Langer
-----	---	------------------	-----------------------	-------	------------	------	--------

MECKLENBURGISCHES INGENIEURBÜRO FÜR VERKEHRSBAU GMBH SCHWERIN ZWEIGNIEDERLASSUNG NEUSTRELTZ  
 geiz. Schneider  
 Datum: März 2018, Zeichen: Wanzek  
 Gez.: März 2018, Wanzek  
 Gepr.: März 2018, Schneider

**STRASSENBAUVERWALTUNG LAND MECKLENBURG-VORPOMMERN**

Straße: B 198 (nächster Ort): Mirow

Bau-km -0+026.939 bis Bau-km 4+930.000

**Planfeststellung**  
 B 198 Ortsumgehung Mirow, Südschnitt

Bau-km 2+700.000 bis 3+160.000

Aufgestellt: Straßenbaumt Neustreltz  
 gez. Krage  
 Neustreltz, März 2018

Unterlage Nr. 14.1  
 Blatt Nr. N 7  
 Reg.Nr.  
 Datum  
 Zeichen

Grunderwerbsplan  
 Maßstab 1 : 500

Grundplan hergestellt:  
 Aufnahme: 02/11 Dettmann/Galenbeck/Kurth  
 Feldvergleich: Lage: GK 42/83 Höhe: DHN 92  
 Kataster: