

63/1	
7.13.1	2979 m <sup>2</sup>
7.13.2	776 m <sup>2</sup>
7.13.3	1017 m <sup>2</sup>

64/1	
7.14.1	1451 m <sup>2</sup>
7.14.2	1599 m <sup>2</sup>

72	
8.01.1	46 m <sup>2</sup>
8.01.2	30 m <sup>2</sup>

75	
8.02.1	3347 m <sup>2</sup>
8.02.2	2175 m <sup>2</sup>


74	
8.03.1	2615 m <sup>2</sup>
8.03.2	1516 m <sup>2</sup>

**Legende**

Aufnahme Punkt	Trigon. Punkt	Höhenfestpunkt
Durchlas (Rohrsohle)	Geländehöhe	Einfahrt
Eingang	gemessener Strauch	gemessener Baum
Schieberkappe Wasser	Schacht	Unterflurhydrant
Merkzeichen Wasser	Merkzeichen Gas	Merkzeichen Fernmelde
Holzmast	Stahlgittermast	Stahlbetonmast
km - Stein	Gefahrzeichen	Vorschriftszeichen
Infotafel	Poller	Bank
Denkmal	Feldstein	Stationszeichen
Höhe Wasserspiegel	Grünland	Wald
Laubwald	Nadelwald	Gehölz
Schiff, Rohr, Reet	Grundwasser-Beobachtungsrohr	Fließpfad
oberirdische Elektrizität	Grenzstein	Holzpfahreihe
Zaun	Mauer	

**Legende - Grunderwerb**

	für den Straßenbau zu erwerbende Fläche	
	für den Straßenbau vorübergehend benötigte Fläche	
	Erwerb für Dritte (Straßenbau)	
	dauermäßig zu beschränkende Fläche	
	für LBP zu erwerbende Fläche	
	für LBP vorübergehend benötigte Fläche	Bereich mit Planänderungen/ergänzungen 2020
	Erwerb für Dritte (LBP)	Bereich mit Planänderungen/ergänzungen
	dauermäßig zu beschränkende Fläche, die durch landschaftspflegerische Maßnahmen belastet wird	
	Grunderwerbstrassenform: vgl. Unterlage 14.1, Blatt 12, 18, M1-1000 (nachträgliche Übernahme: PLAN AKZENT, Stand 03/2014)	
	Flurstücknummer	
	beanspruchte Fläche in m <sup>2</sup> für die beanspruchten Teileflächen des Flurstücks Nr. im Grunderwerbverzeichnis Nr. des betreffenden Grunderwerbsplanes	
	Nutzungsgrenze	
	Flurstücksgrenze	
	Flurgrenze	
	Gemarkungsgrenze	
	Kreisgrenze	
	Zusammengehörigkeitskanten	

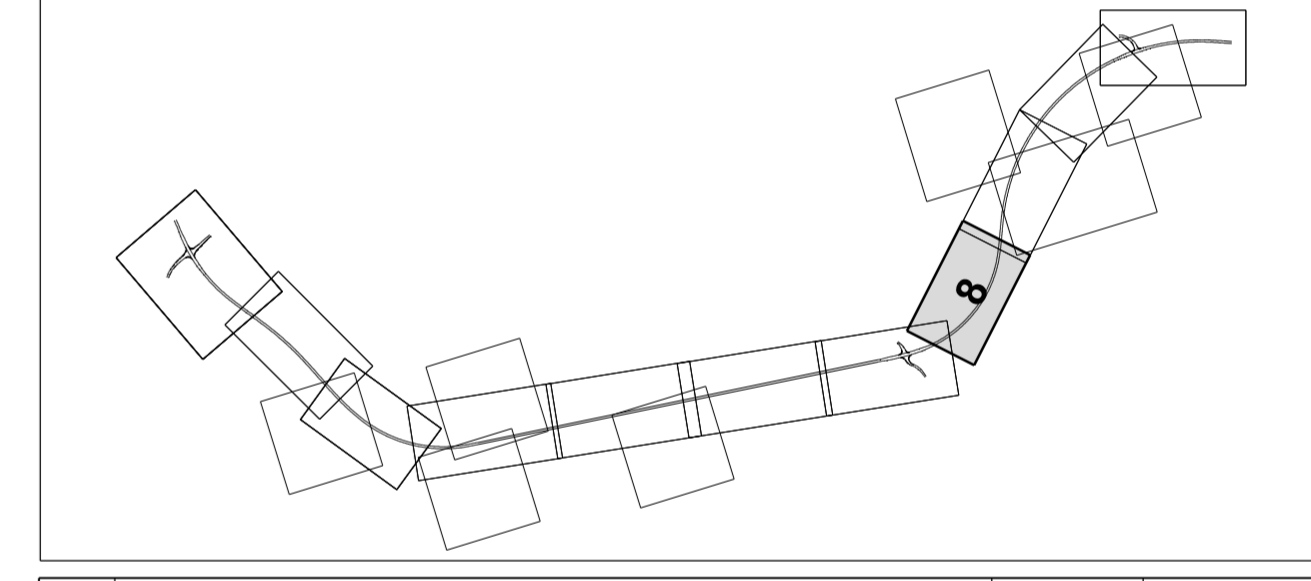

1	Änderung der Grunderwerbflächen infolge Änderung der Katastergrenzen	07.12.2020	Biermath
Nr.	Art der Änderung	Datum	Name

**MECKLENBURGISCHES INGENIEURBÜRO FÜR VERKEHRSBAU GMBH SCHWERIN ZWEIGNIEDERLASSUNG NEUSTRELITZ**

Targartenstr. 21, 17235 Neustrelitz  
 Telefon: 039814051-0  
 Telefax: 039814587-27  
 E-Mail: zentral@mv-ingenieur.de

Leiter der Zweigniederlassung: **gez. Schneider**  
 Datum: März 2018  
 Bearb.: März 2018  
 Gez.: März 2018  
 Geprf.: März 2018

VIA Wanzek/STRATIS 116681 B198 DU Mirow Süd  
 20.10.2018  
 Datum: 09.09.2018  
 Zeichen: Wankö  
 Wanzek  
 Schneider

**STRASSENBAUVERWALTUNG LAND MECKLENBURG-VORPOMMERN**

Straße: B 198 (nächster Ort): Mirow  
 Bau-km 0+026.939 bis Bau-km 4+930.000

**Planfeststellung**  
 B 198 Ortsumgehung Mirow, Südschnitt

Aufgestellt: Straßenbauamt Neustrelitz  
 gez. Krage  
 Neustrelitz, März 2018

Unterlage Nr. 14.1  
 Blatt Nr. **D N 8**  
 Reg. Nr.:  
 Datum: März 2018  
 Zeichen:

bearbeitet  
 gezeichnet  
 geprüft: März 2018  
 gez. I.A. Langer

**Grunderwerbsplan**  
 Maßstab 1 : 500

Grundplan hergestellt:

**MECKLENBURGISCHES INGENIEURBÜRO FÜR VERKEHRSBAU GMBH SCHWERIN**  
 Aufahme: 02/11 Dettmann/Galenbeck/Kurth  
 Feldvergleich:  
 Kataster:

Bezugssystem: Lager: GK 42/83  
 Höhe: DHHN 92